

BUDYNEK NR 7

MIESZKANIE 2

LOKAL MIESZKALNY 2/12

PARTER

powierzchnia 46,0m²


ZAŁĄCZNIK NR 1

UMOWA NR..... Z DNIA.....



POZIOM I

hol 6,8m²
salon 19,1m²
kuchnia 4,4m²
łazienka 3,8m²
pokój 11,9m²

46,0m² OGRÓDEK 17,0m²

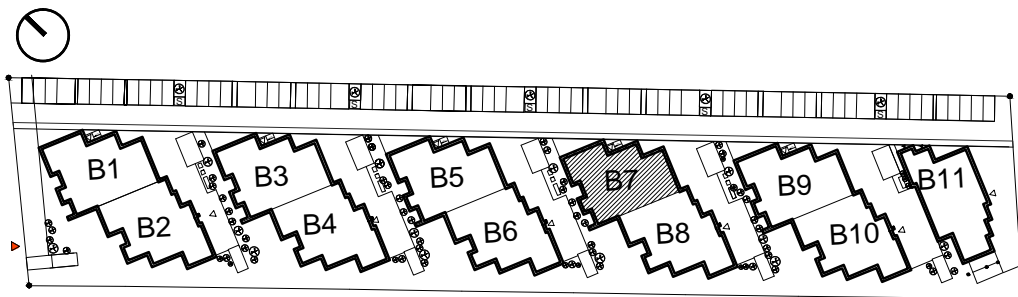

ZAGOSPODAROWANIE TERENU

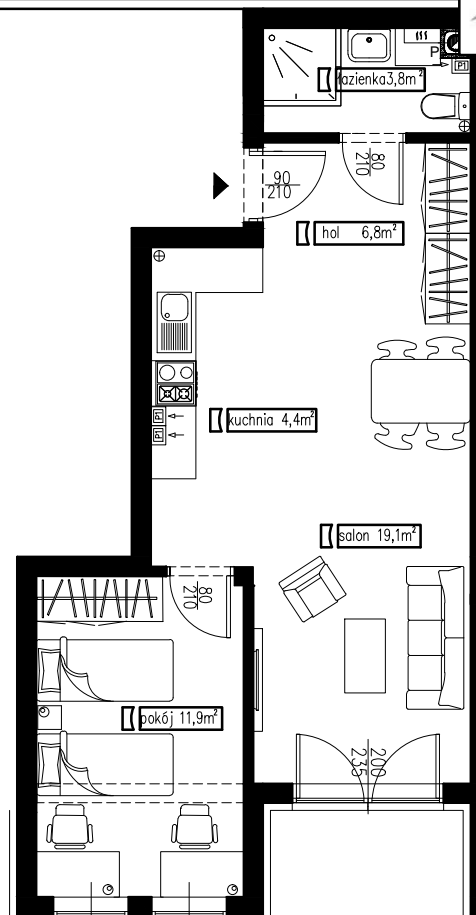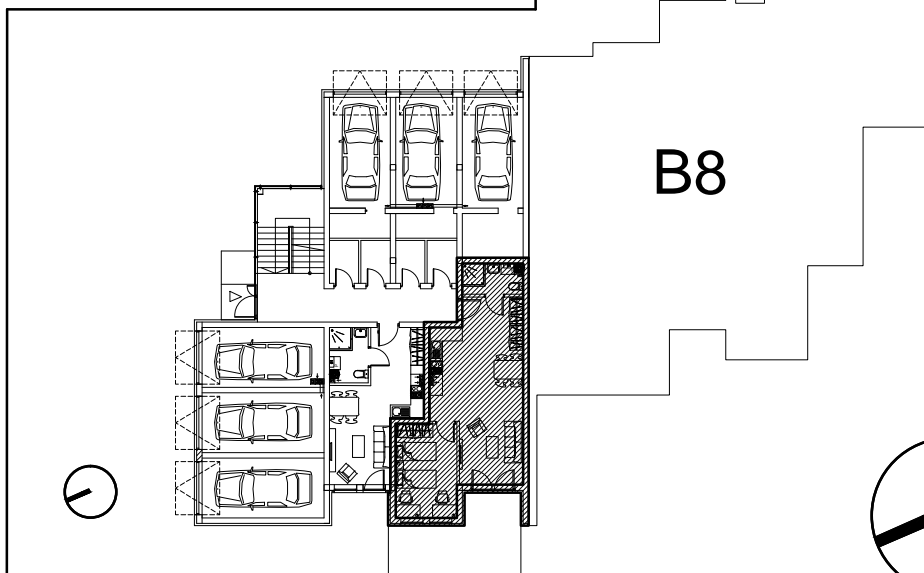

SKALA 1:100

RZUT PARTERU

OGRÓDEK
17,0m²

MAT - BUD
RUMIA

Przyjęte w niniejszym planie aranżacyjnym wymiary i powierzchnie poszczególnych pomieszczeń są wartościami orientacyjnymi, które mogą ulec zmianie w trakcie procesu budowlanego, zgodnie z zapisami umowy, tj. nie więcej niż o 3%

Salon sprzedaży mieszkań: Rumia, ul. Dąbrowskiego 50
TEL: 58 738 94 66; +48 691 188 090; +48 781 188 090
www.mat-bud.rumia.pl email: mieszkania@mat-bud.rumia.pl