

BUDYNEK NR 8

MIESZKANIE 1

LOKAL MIESZKALNY 1/10

PARTER

powierzchnia 56,2m<sup>2</sup>


ZAŁĄCZNIK NR 1

UMOWA NR..... Z DNIA.....



POZIOM I

hol 8,1m<sup>2</sup>  
salon 17,3m<sup>2</sup>  
kuchnia 12,0m<sup>2</sup>  
łazienka 5,7m<sup>2</sup>  
pokój 13,1m<sup>2</sup>

56,2m<sup>2</sup> OGRÓDEK 35,2m<sup>2</sup>

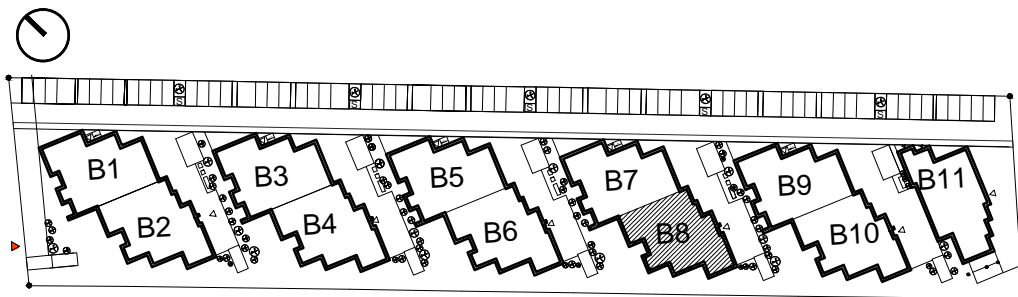

ZAGOSPODAROWANIE TERENU

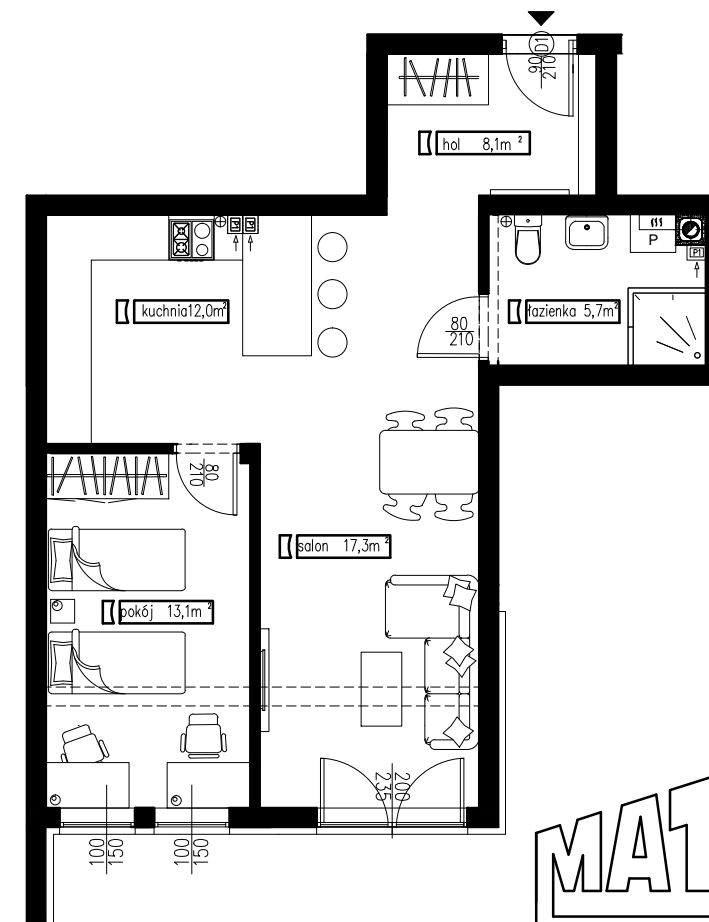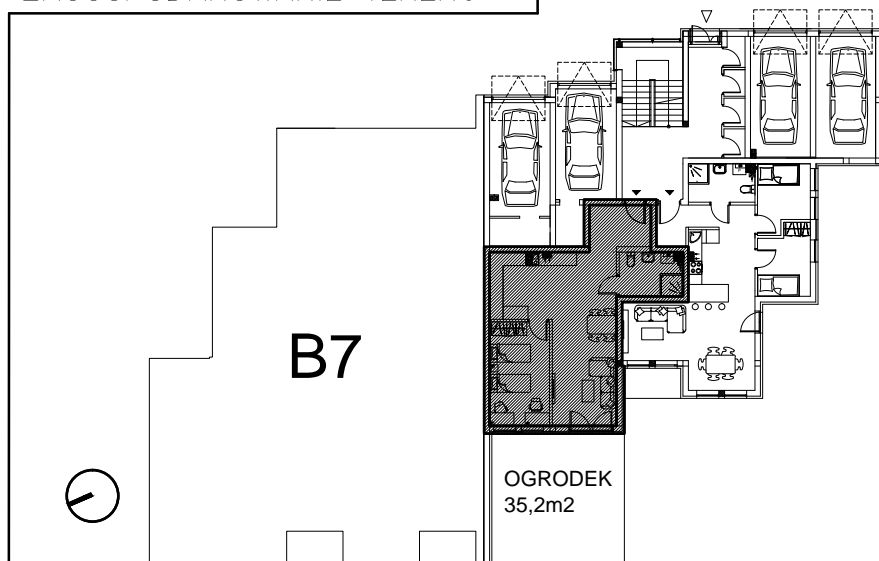

SKALA 1:100

RZUT PARTERU

**MAT - BUD**  
**RUMIA**

Przyjęte w niniejszym planie aranżacyjnym wymiary i powierzchnie poszczególnych pomieszczeń są wartościami orientacyjnymi, które mogą ulec zmianie w trakcie procesu budowlanego, zgodnie z zapisami umowy, tj. nie więcej niż o 3%

Salon sprzedaży mieszkań: Rumia, ul. Dąbrowskiego 50  
TEL: 58 738 94 66; +48 691 188 090; +48 781 188 090  
www.mat-bud.rumia.pl email: mieszkania@mat-bud.rumia.pl