

BUDYNEK NR 10

MIESZKANIE 1

LOKAL MIESZKALNY 1/10

PARTER

powierzchnia 56,2m²

ZAŁĄCZNIK NR 1

UMOWA NR..... Z DNIA.....

POZIOM I

hol 8,1m²


salon 17,3m²

kuchnia 12,0m²



łazienka 5,7m²

pokój 13,1m²

56,2m² OGRÓDEK 35,2m²

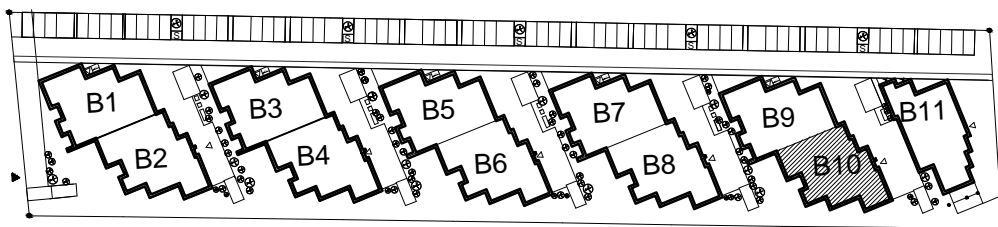

ZAGOSPODAROWANIE TERENU

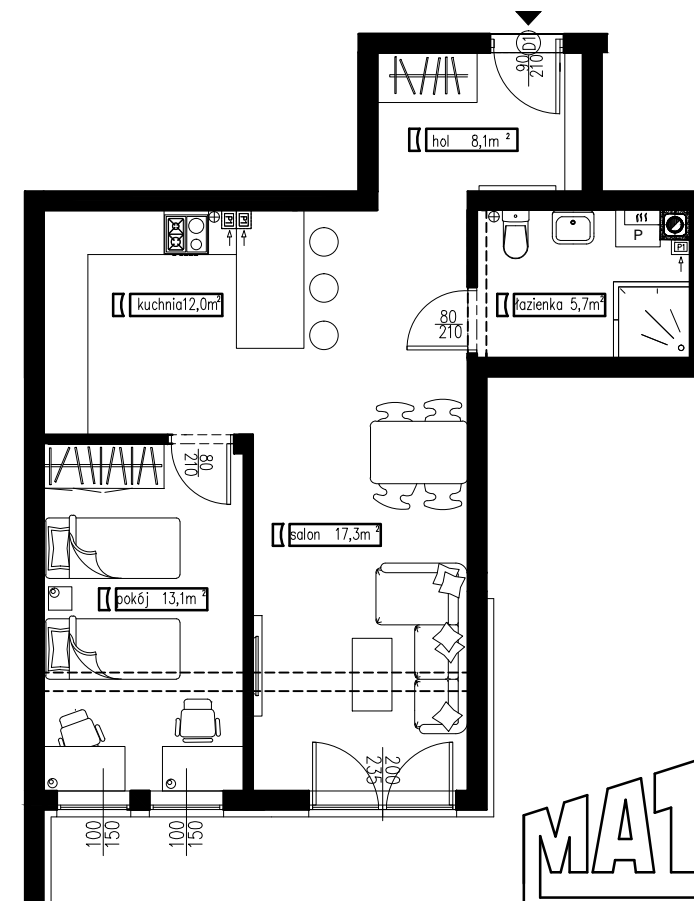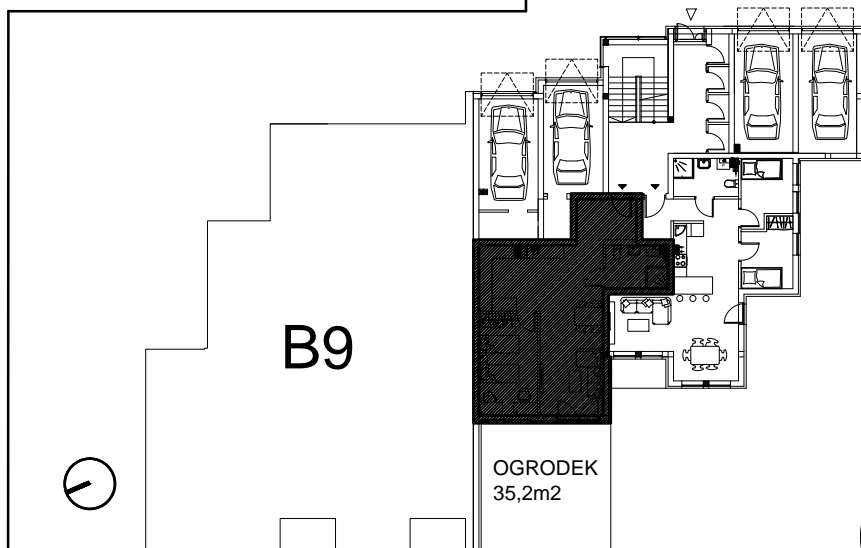

SKALA 1:100

RZUT PARTERU

MAT - BUD
RUMIA

Przyjęte w niniejszym planie aranżacyjnym wymiary i powierzchnie poszczególnych pomieszczeń są wartościami orientacyjnymi, które mogą ulec zmianie w trakcie procesu budowlanego, zgodnie z zapisami umowy, tj. nie więcej niż o 3%

Salon sprzedaży mieszkań: Rumia, ul. Dąbrowskiego 50
TEL: 58 738 94 66; +48 691 188 090; +48 781 188 090
www.mat-bud.rumia.pl email: mieszkania@mat-bud.rumia.pl