

BUDYNEK NR 10

MIESZKANIE 2

LOKAL MIESZKALNY 2/10

PARTER

powierzchnia 56,1m²


ZAŁĄCZNIK NR 1

UMOWA NR..... Z DNIA.....


POZIOM I

hol 6,0m²
salon 20,0m²
kuchnia 10,1m²
łazienka 5,3m²
pokój 7,2m²
pokój 7,5m²


56,1m² OGRÓDEK 52m²

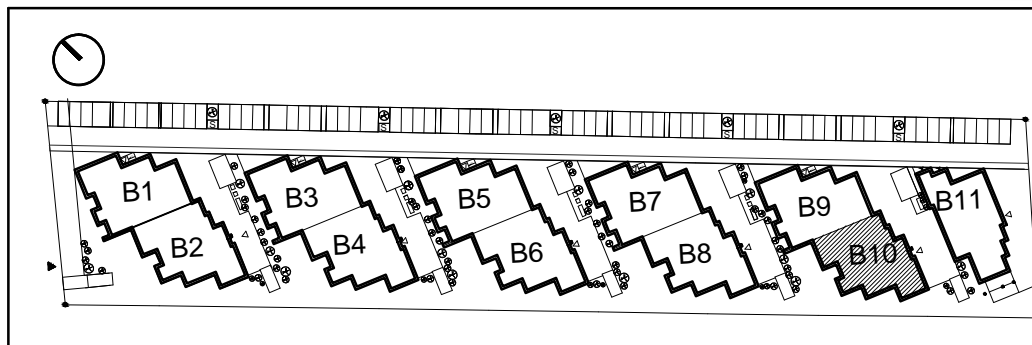

ZAGOSPODAROWANIE TERENU

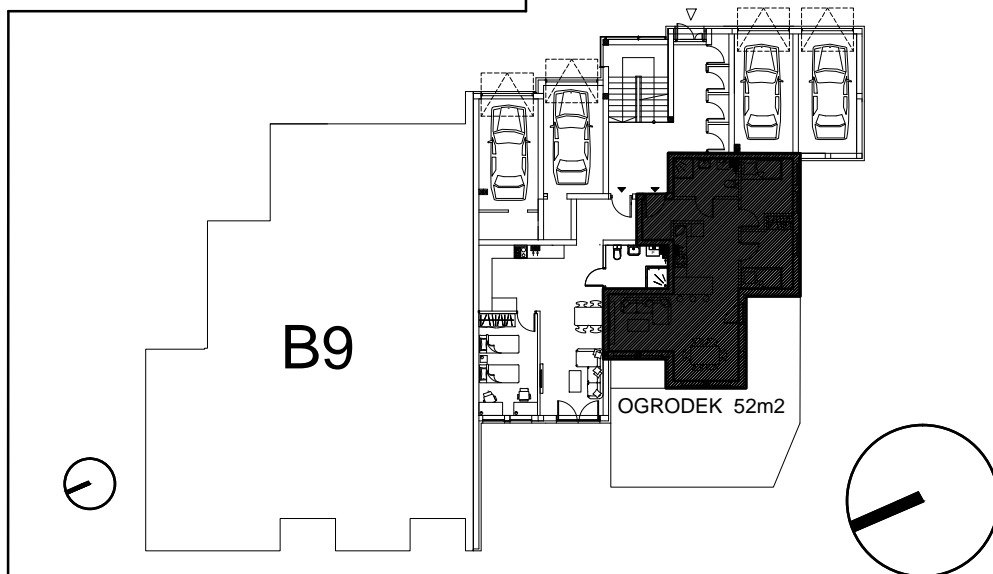

RZUT PARTERU

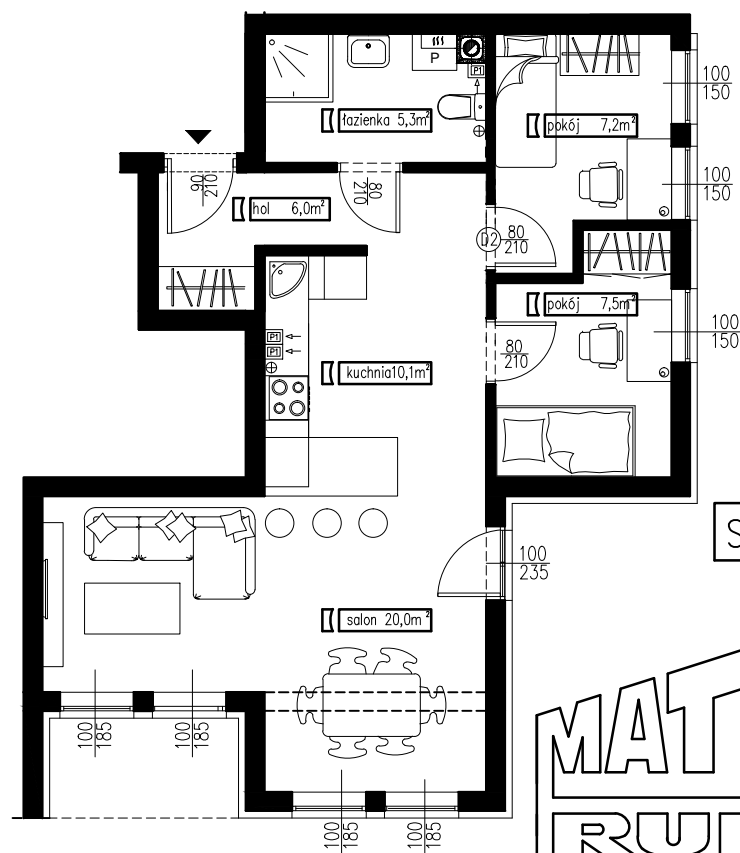

SKALA 1:100

MAT - BUD
RUMIA

Przyjęte w niniejszym planie aranżacyjnym wymiary i powierzchnie poszczególnych pomieszczeń są wartościami orientacyjnymi, które mogą ulec zmianie w trakcie procesu budowlanego, zgodnie z zapisami umowy, tj. nie więcej niż o 3%

Salon sprzedaży mieszkań: Rumia, ul. Dąbrowskiego 50
TEL: 58 738 94 66; +48 691 188 090; +48 781 188 090
www.mat-bud.rumia.pl email: mieszkania@mat-bud.rumia.pl