


BUDYNEK NR 10 GARAŻE I KOM. LOKATORSKIE


PARTER

ZAŁĄCZNIK NR 1d

UMOWA NR..... Z DNIA.....

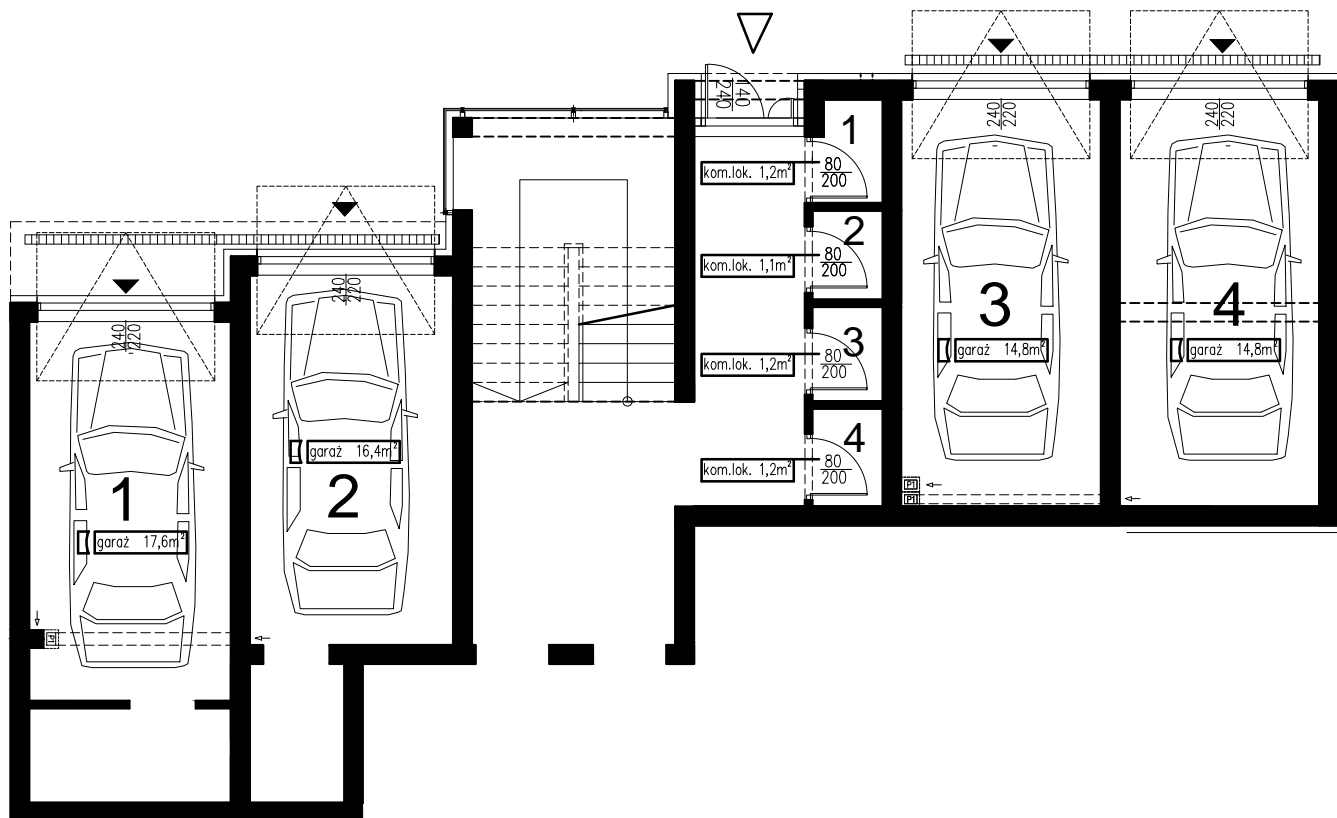

RZUT PARTERU

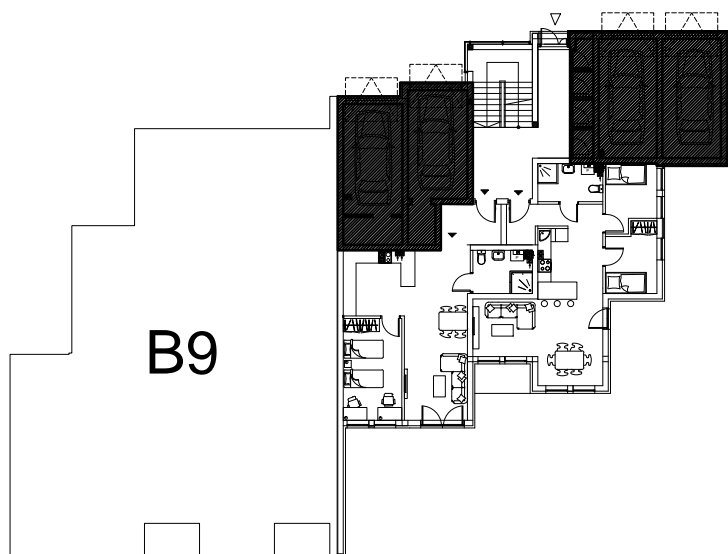

SKALA 1:100

MAT - BUD
RUMIA

Przyjęte w niniejszym planie aranżacyjnym wymiary i powierzchnie poszczególnych pomieszczeń są wartościami orientacyjnymi, które mogą ulec zmianie w trakcie procesu budowlanego, zgodnie z zapisami umowy, tj. nie więcej niż o 3%

Salon sprzedaży mieszkań: Rumia, ul. Dąbrowskiego 50
TEL: 58 738 94 66; +48 691 188 090; +48 781 188 090
email: mieszkania@mat-bud.rumia.pl