

ZAŁĄCZNIK NR 1


UMOWA NR..... Z DNIA.....

BUDYNEK NR 35

LOKAL USŁUGOWY 2

PRZYZIEMIE

powierzchnia 85,8m²

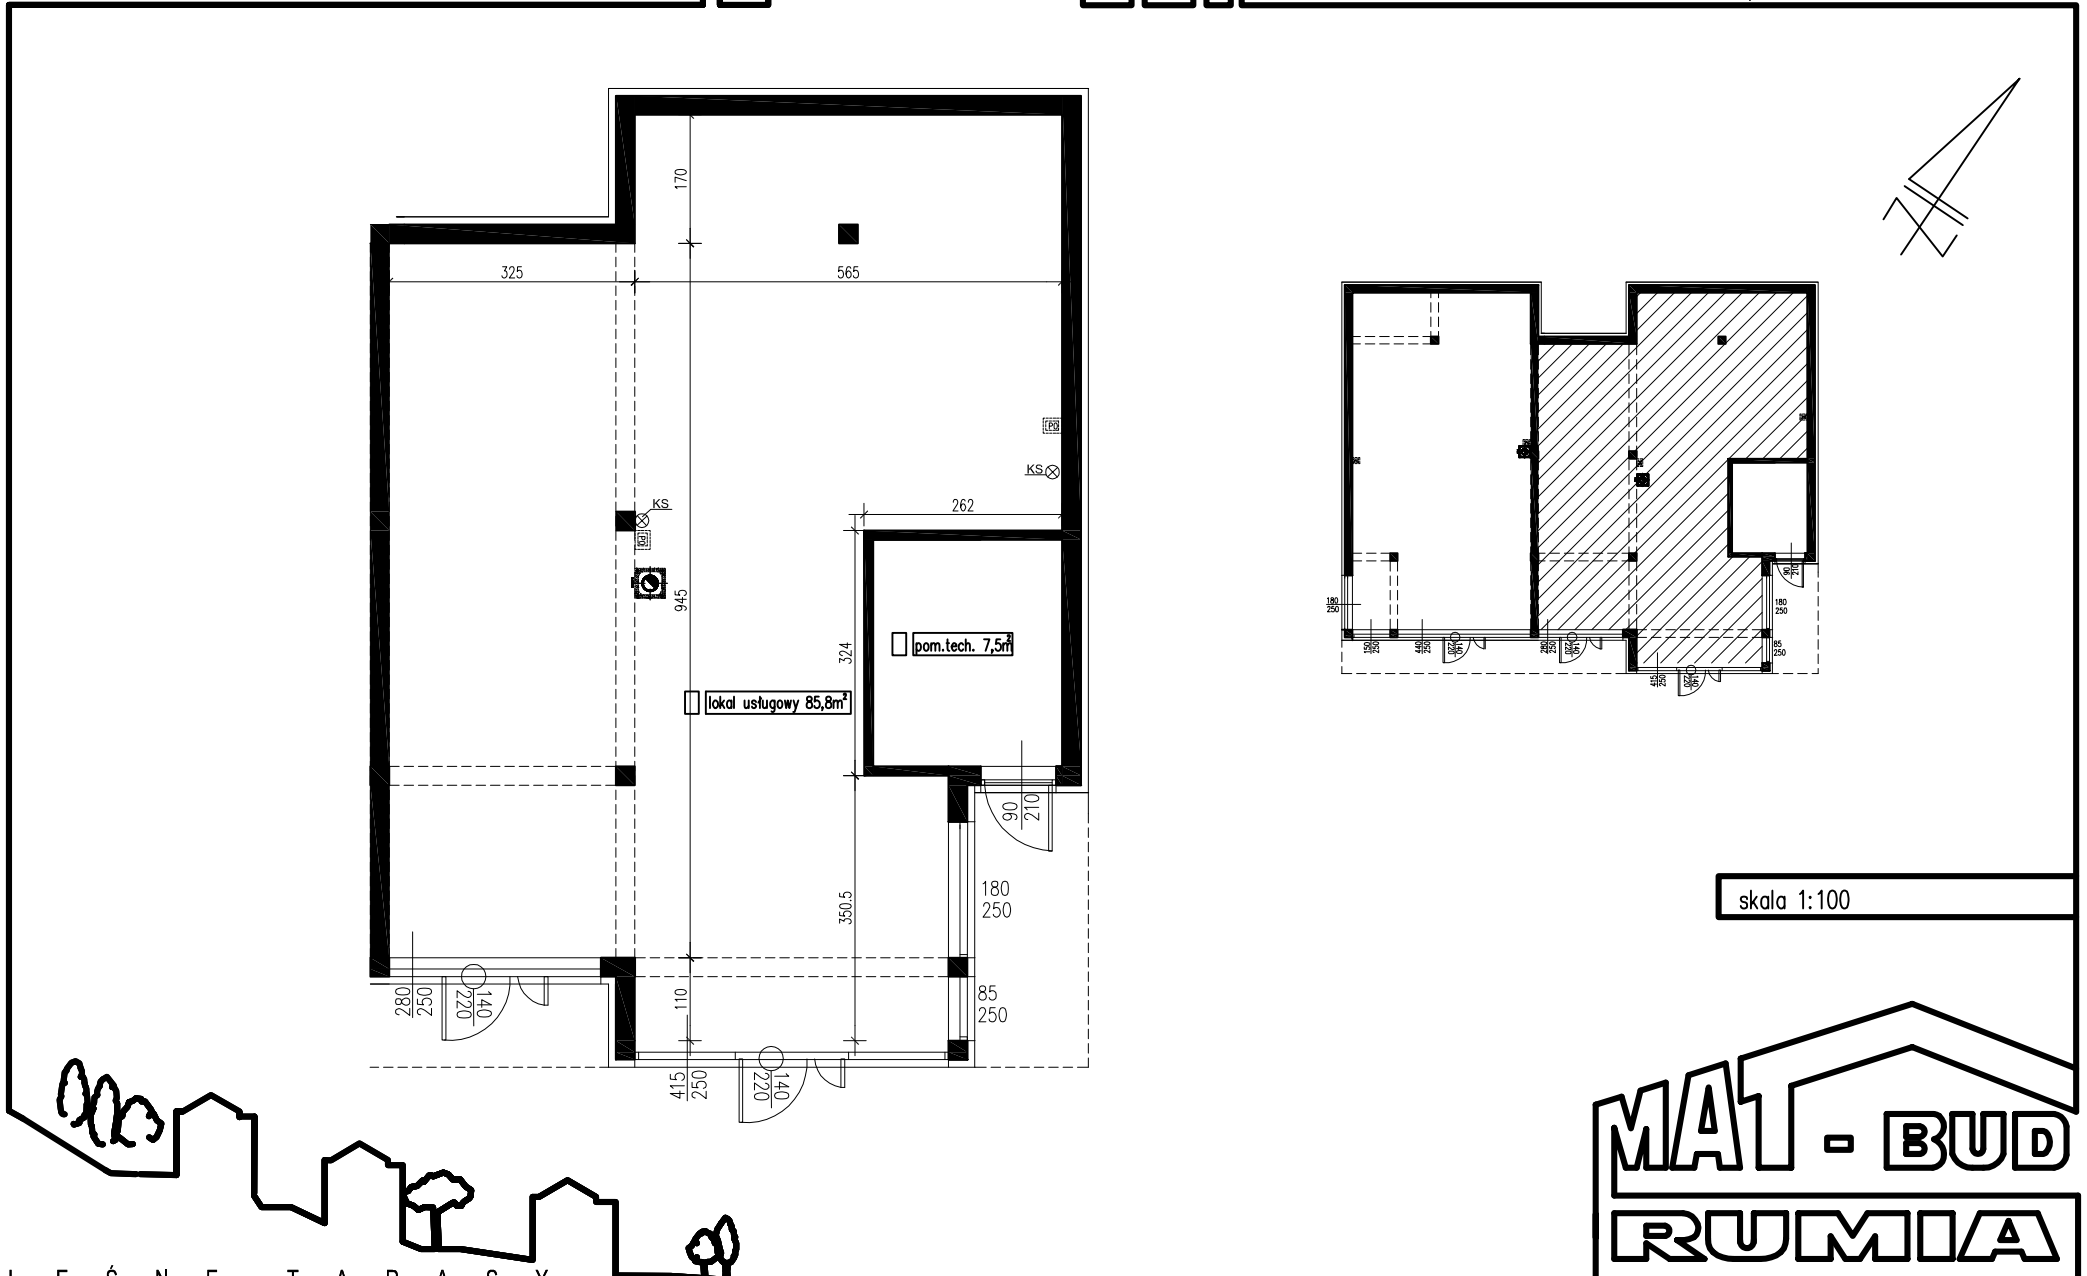

LEŚNIE TARASY

Przyjęte w niniejszym planie aranżacyjnym wymiary i powierzchnie poszczególnych pomieszczeń są wartościami orientacyjnymi, które mogą ulec zmianie w trakcie procesu budowlanego, zgodnie z zapisami umowy, tj. nie więcej niż o 3%

Salon sprzedaży mieszkań: Rumia, ul. Dąbrowskiego 50

TEL:58 738 94 66; +48 691 188 090; +48 781 188 090

www.mat-bud.rumia.pl email: mieszkania@mat-bud.rumia.pl