

BUDYNEK NR 7

MIESZKANIE 3

LOKAL MIESZKALNY 3/12

I PIĘTRO

powierzchnia 47,0m²

ZAŁĄCZNIK NR 1

UMOWA NR..... Z DNIA.....

POZIOM II

hol 4,6m²

salon 18,6m²


kuchnia 6,9m²

łazienka 4,0m²



pokój 5,6m²

pokój 7,3m²

47,0m²

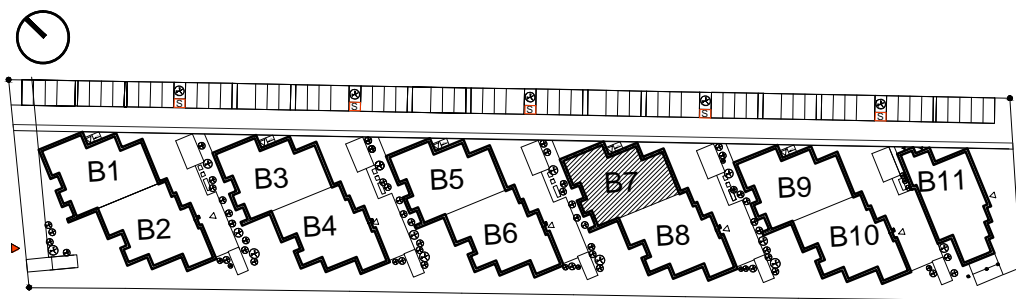

ZAGOSPODAROWANIE TERENU

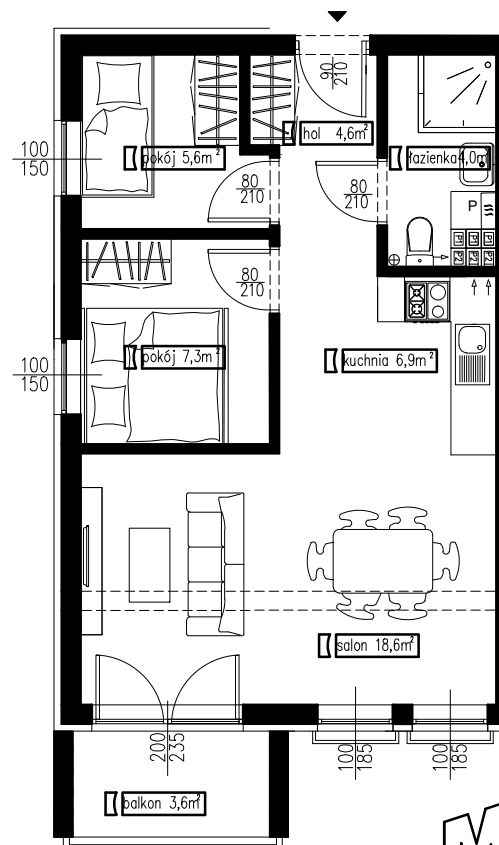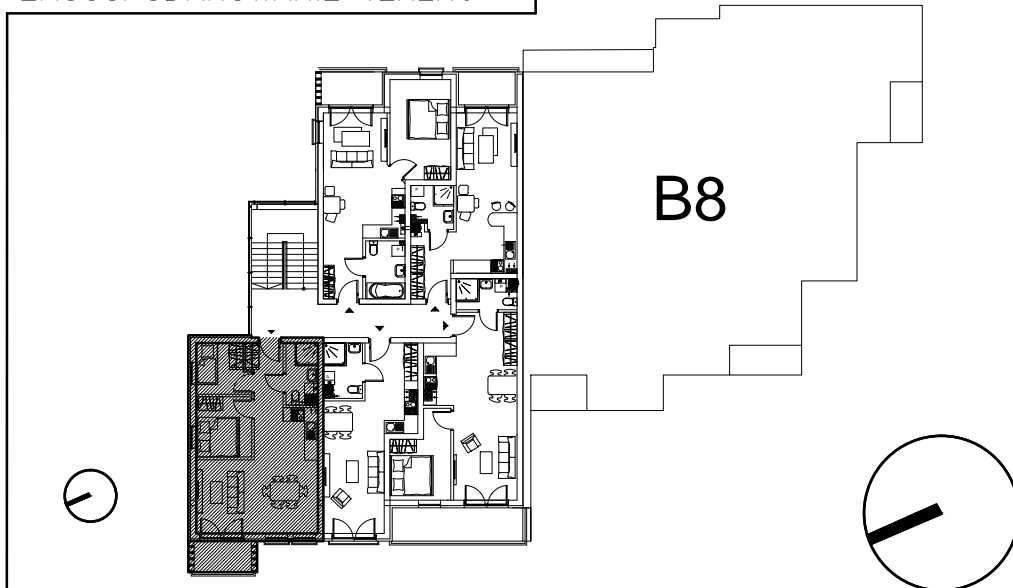

SKALA 1:100

RZUT I PIĘTRA

MAT - BUD
RUMIA

Przyjęte w niniejszym planie aranżacyjnym wymiary i powierzchnie poszczególnych pomieszczeń są wartościami orientacyjnymi, które mogą ulec zmianie w trakcie procesu budowlanego, zgodnie z zapisami umowy, tj. nie więcej niż o 3%

Salon sprzedaży mieszkań: Rumia, ul. Dąbrowskiego 50
TEL: 58 738 94 66; +48 691 188 090; +48 781 188 090
www.mat-bud.rumia.pl email: mieszkania@mat-bud.rumia.pl