

BUDYNEK NR 7

MIESZKANIE 4

LOKAL MIESZKALNY 4/12

I PIĘTRO


powierzchnia 29,4m²

ZAŁĄCZNIK NR 1



UMOWA NR..... Z DNIA.....

POZIOM II
hol 4,2m²
salon 15,1m²
kuchnia 5,7m²
łazienka 4,4m²

 29,4m²

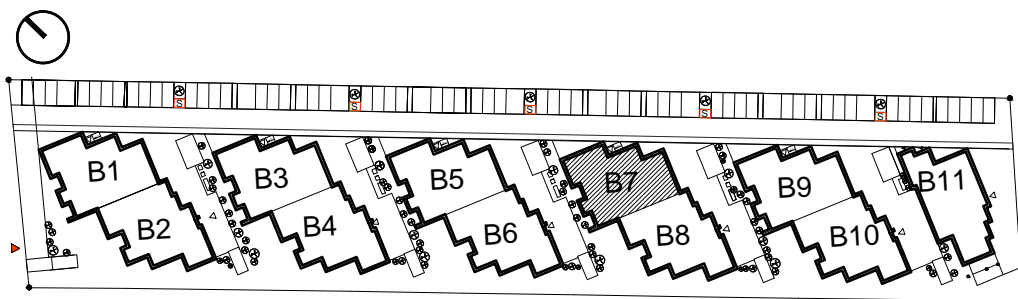

ZAGOSPODAROWANIE TERENU

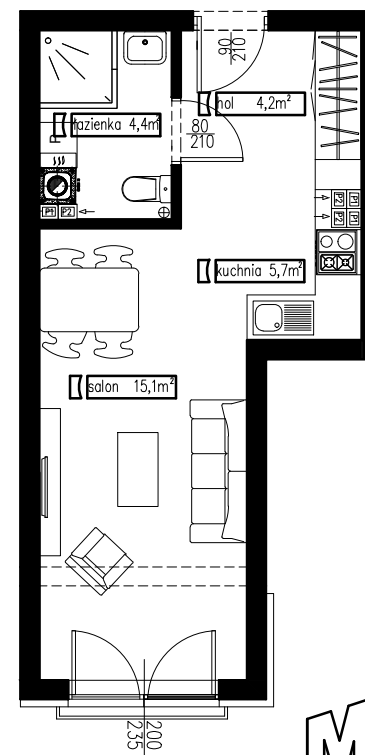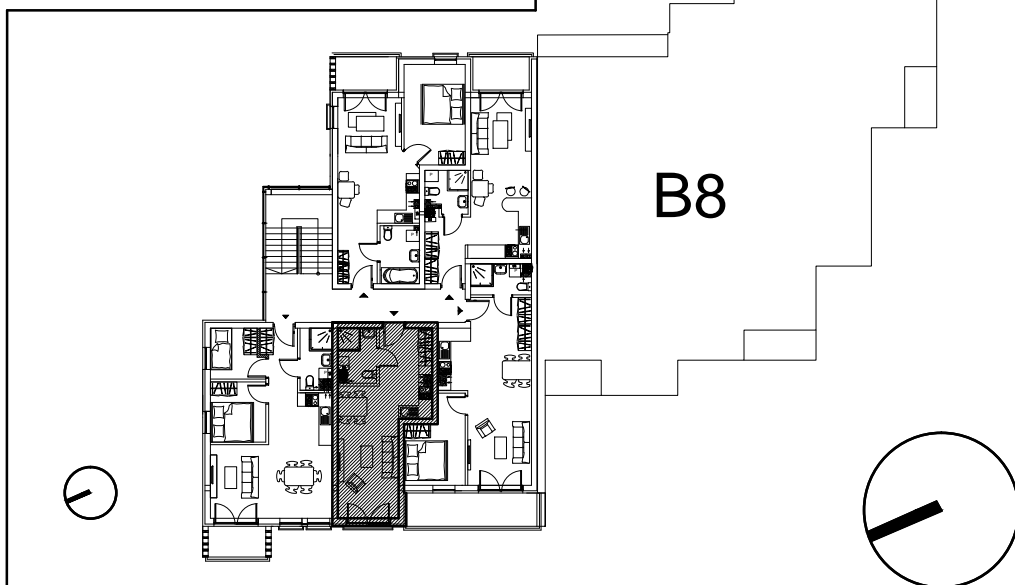

SKALA 1:100

RZUT I PIĘTRA

MAT - BUD
RUMIA

Przyjęte w niniejszym planie aranżacyjnym wymiary i powierzchnie poszczególnych pomieszczeń są wartościami orientacyjnymi, które mogą ulec zmianie w trakcie procesu budowlanego, zgodnie z zapisami umowy, tj. nie więcej niż o 3%

Salon sprzedaży mieszkań: Rumia, ul. Dąbrowskiego 50
TEL: 58 738 94 66; +48 691 188 090; +48 781 188 090
www.mat-bud.rumia.pl email: mieszkania@mat-bud.rumia.pl