

BUDYNEK NR 8

MIESZKANIE 4

LOKAL MIESZKALNY 4/10

I PIĘTRO

powierzchnia 51,2m²


ZAŁĄCZNIK NR 1

UMOWA NR..... Z DNIA.....



POZIOM II

hol	8,1m ²
salon	17,0m ²
kuchnia	10,8m ²
łazienka	5,6m ²
pokój	9,7m ²

51,2m²

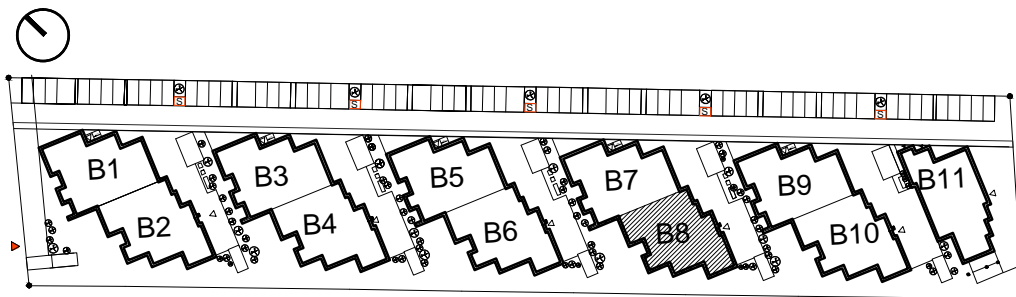

ZAGOSPODAROWANIE TERENU

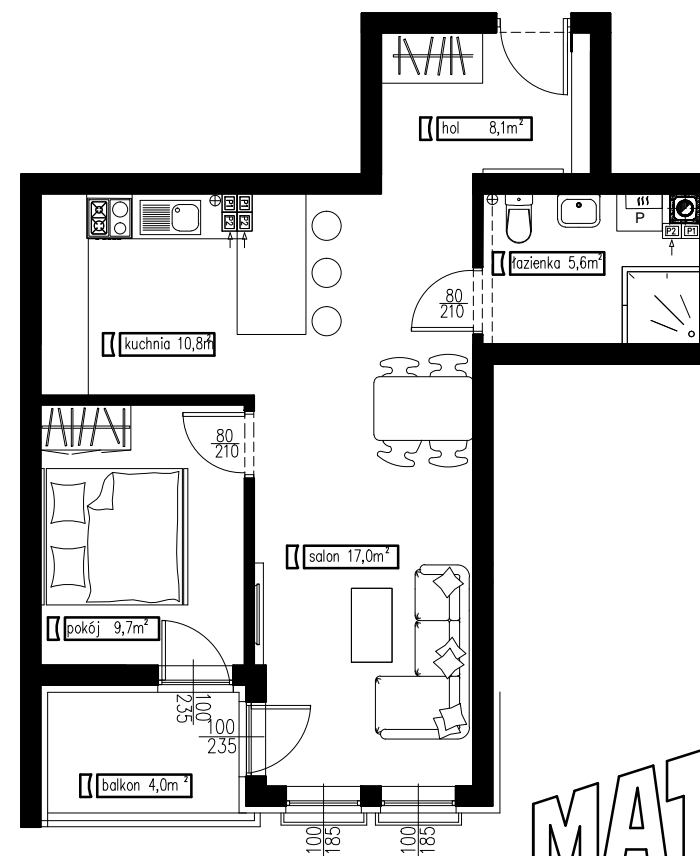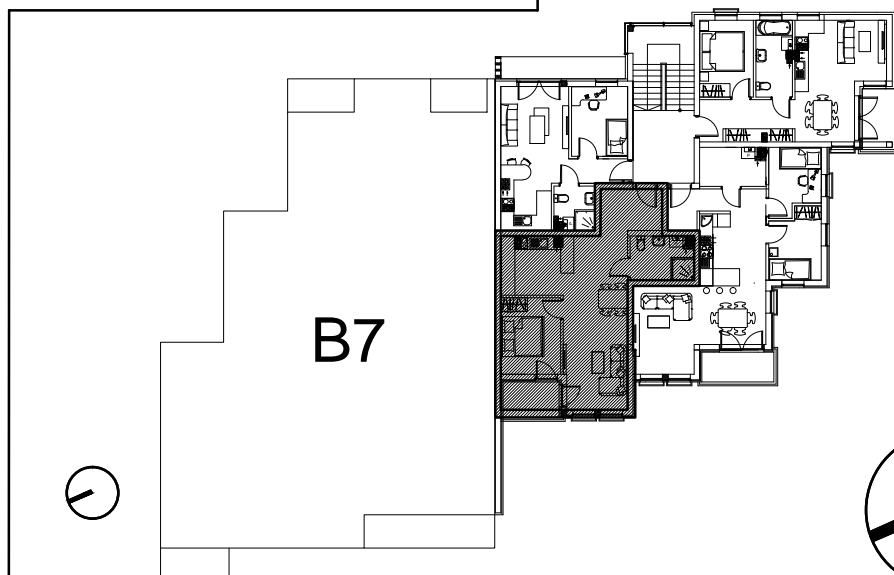

SKALA 1:100

RZUT I PIĘTRA

MAT - BUD
RUMIA

Przyjęte w niniejszym planie aranżacyjnym wymiary i powierzchnie poszczególnych pomieszczeń są wartościami orientacyjnymi, które mogą ulec zmianie w trakcie procesu budowlanego, zgodnie z zapisami umowy, tj. nie więcej niż o 3%

Salon sprzedaży mieszkań: Rumia, ul. Dąbrowskiego 50
TEL: 58 738 94 66; +48 691 188 090; +48 781 188 090
www.mat-bud.rumia.pl email: mieszkania@mat-bud.rumia.pl