

BUDYNEK NR 8

MIESZKANIE 8

LOKAL MIESZKALNY 8/10

II PIĘTRO

powierzchnia 55,9m²

POZIOM III

hol 8,1m²

salon 17,7m²

kuchnia 11,0m²


łazienka 5,6m²

pokój 13,5m²


ZAŁĄCZNIK NR 1

UMOWA NR..... Z DNIA.....


55,9m²

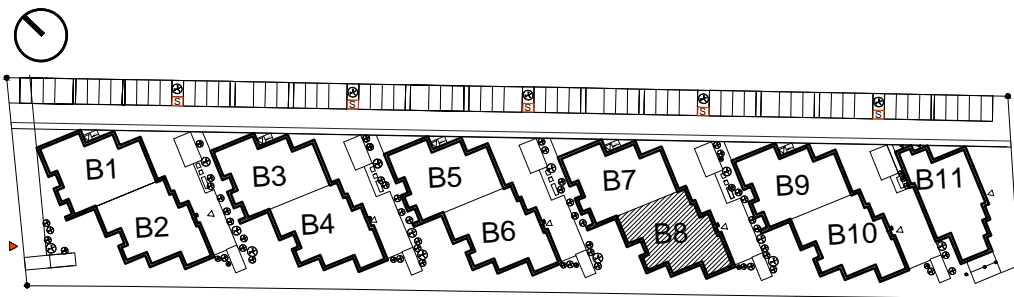

ZAGOSPODAROWANIE TERENU

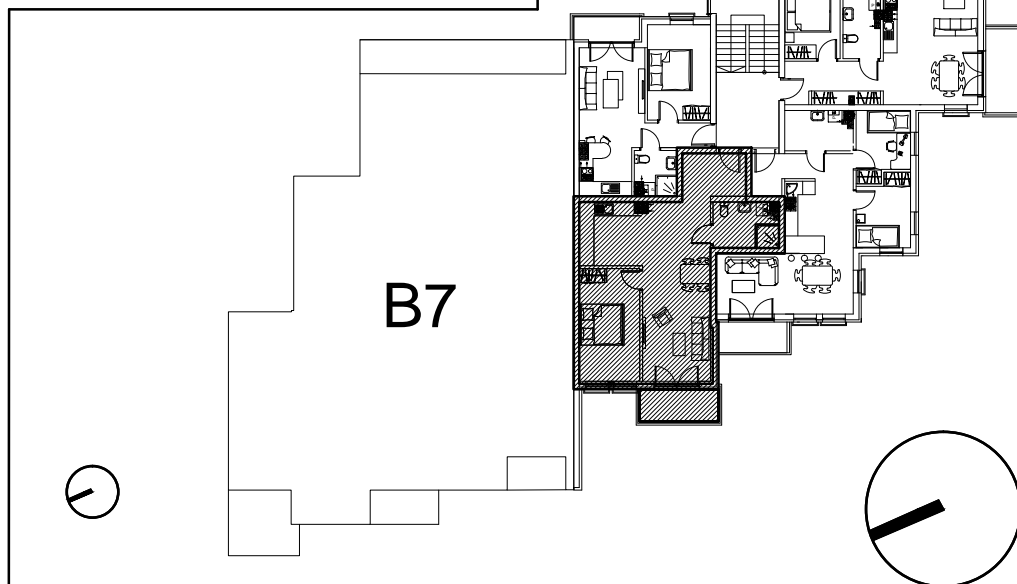

RZUT II PIĘTRA

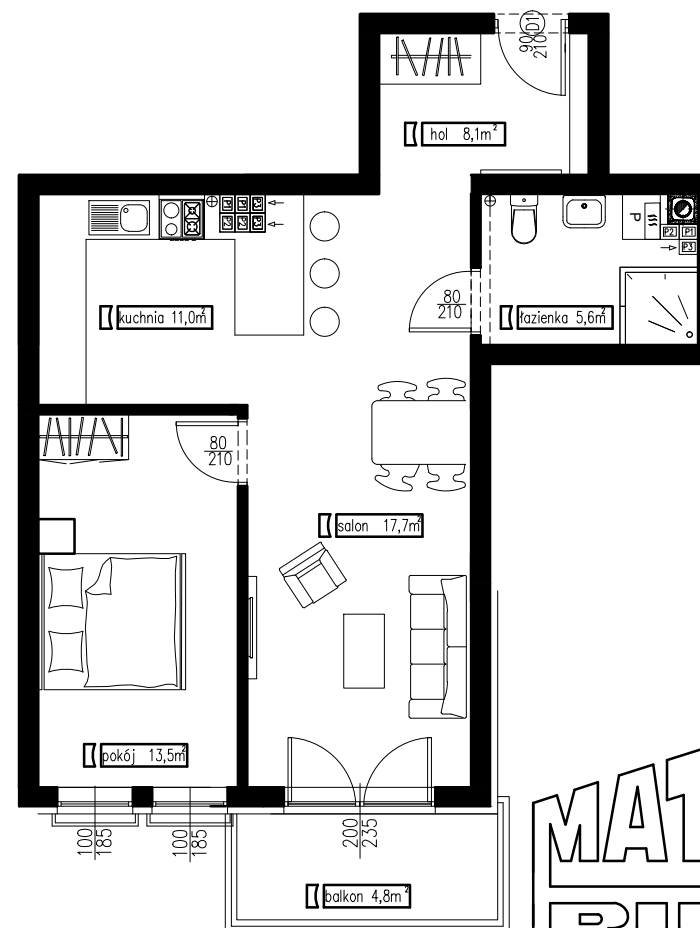

SKALA 1:100

MAT - BUD
RUMIA

Przyjęte w niniejszym planie aranżacyjnym wymiary i powierzchnie poszczególnych pomieszczeń są wartościami orientacyjnymi, które mogą ulec zmianie w trakcie procesu budowlanego, zgodnie z zapisami umowy, tj. nie więcej niż o 3%

Salon sprzedaży mieszkań: Rumia, ul. Dąbrowskiego 50
TEL: 58 738 94 66; +48 691 188 090; +48 781 188 090
www.mat-bud.rumia.pl email: mieszkania@mat-bud.rumia.pl