

BUDYNEK NR 9

MIESZKANIE 3

LOKAL MIESZKALNY 3/12

I PIĘTRO

powierzchnia 47,0m<sup>2</sup>


ZAŁĄCZNIK NR 1

UMOWA NR..... Z DNIA.....



POZIOM II

hol 4,6m<sup>2</sup>  
salon 18,6m<sup>2</sup>  
kuchnia 6,9m<sup>2</sup>  
łazienka 4,0m<sup>2</sup>  
pokój 5,6m<sup>2</sup>  
pokój 7,3m<sup>2</sup>

47,0m<sup>2</sup>

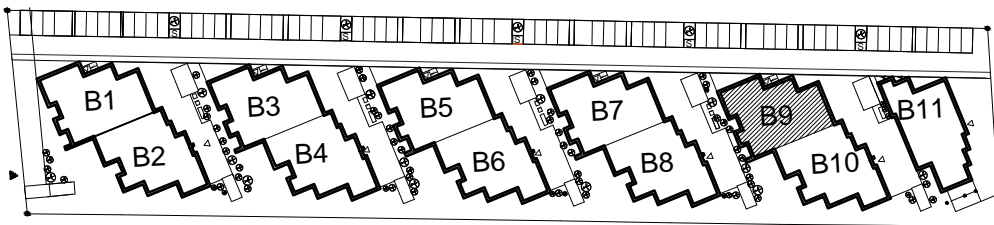

ZAGOSPODAROWANIE TERENU

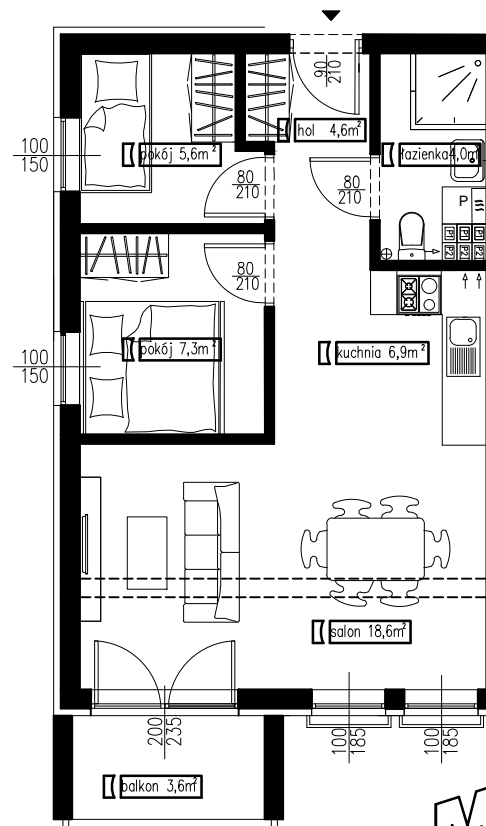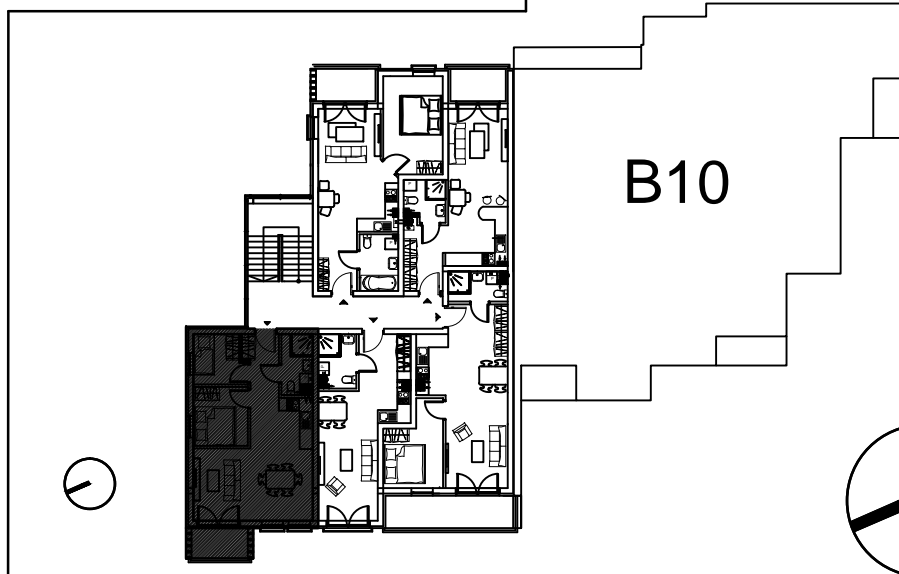

SKALA 1:100

RZUT I PIĘTRA

**MAT - BUD**  
**RUMIA**

Przyjęte w niniejszym planie aranżacyjnym wymiary i powierzchnie poszczególnych pomieszczeń są wartościami orientacyjnymi, które mogą ulec zmianie w trakcie procesu budowlanego, zgodnie z zapisami umowy, tj. nie więcej niż o 3%

Salon sprzedaży mieszkań: Rumia, ul. Dąbrowskiego 50  
TEL: 58 738 94 66; +48 691 188 090; +48 781 188 090  
www.mat-bud.rumia.pl email: mieszkania@mat-bud.rumia.pl