

BUDYNEK NR 9

MIESZKANIE 7

LOKAL MIESZKALNY 7/12

I PIĘTRO


powierzchnia 41,2m²

ZAŁĄCZNIK NR 1



UMOWA NR..... Z DNIA.....

POZIOM II
hol 4,9m²
salon 14,8m²
kuchnia 4,2m²
łazienka 4,9m²
pokój 12,4m²

41,2m²

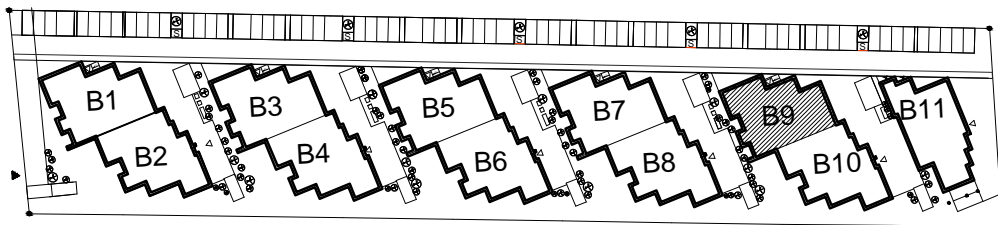

ZAGOSPODAROWANIE TERENU

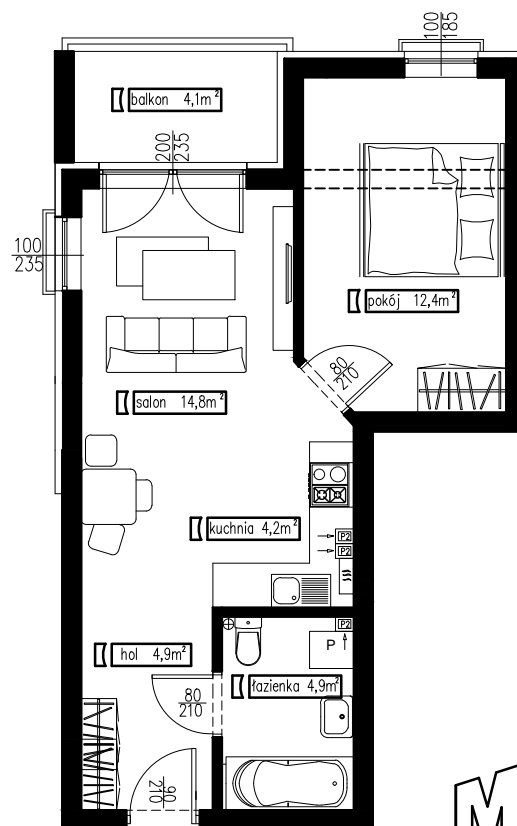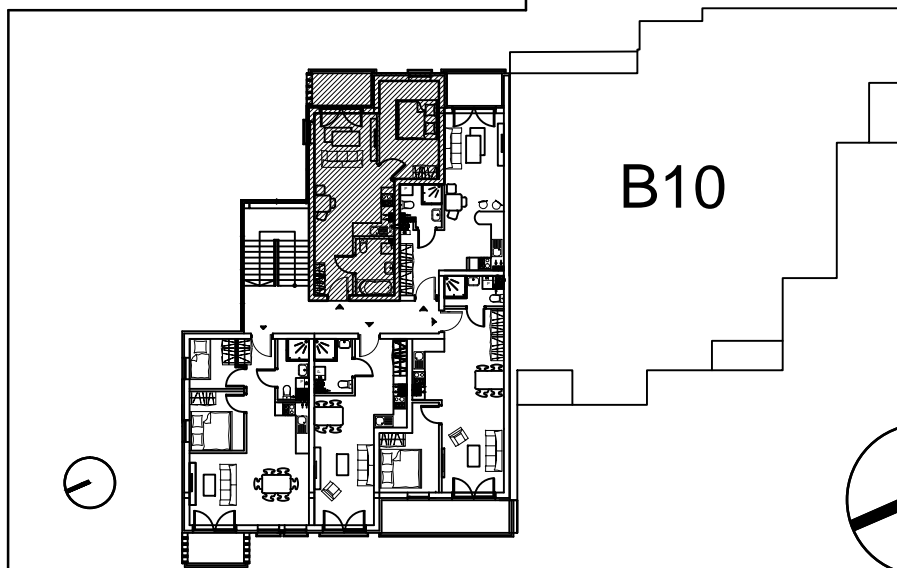

SKALA 1:100

RZUT I PIĘTRA

MAT - BUD
RUMIA

Przyjęte w niniejszym planie aranżacyjnym wymiary i powierzchnie poszczególnych pomieszczeń są wartościami orientacyjnymi, które mogą ulec zmianie w trakcie procesu budowlanego, zgodnie z zapisami umowy, tj. nie więcej niż o 3%

Salon sprzedaży mieszkań: Rumia, ul. Dąbrowskiego 50
TEL: 58 738 94 66; +48 691 188 090; +48 781 188 090
www.mat-bud.rumia.pl email: mieszkania@mat-bud.rumia.pl