

BUDYNEK NR 9

MIESZKANIE 8

LOKAL MIESZKALNY 8/12


II PIĘTRO

powierzchnia 42,7m²


ZAŁĄCZNIK NR 1

UMOWA NR..... Z DNIA.....


POZIOM III	
hol	3,8m ²
salon	14,2m ²
kuchnia	7,8m ²
łazienka	4,1m ²
pokój	5,7m ²
pokój	7,1m ²
	42,7m ²

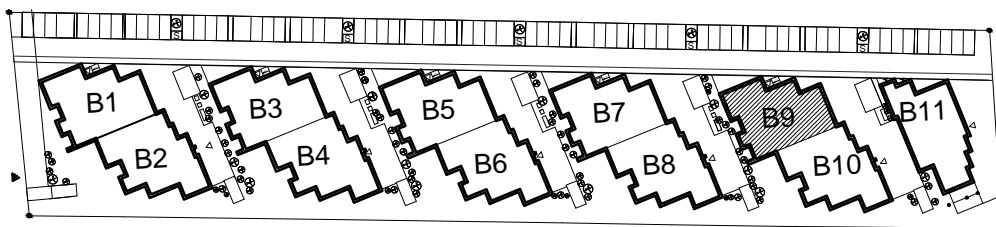

ZAGOSPODAROWANIE TERENU

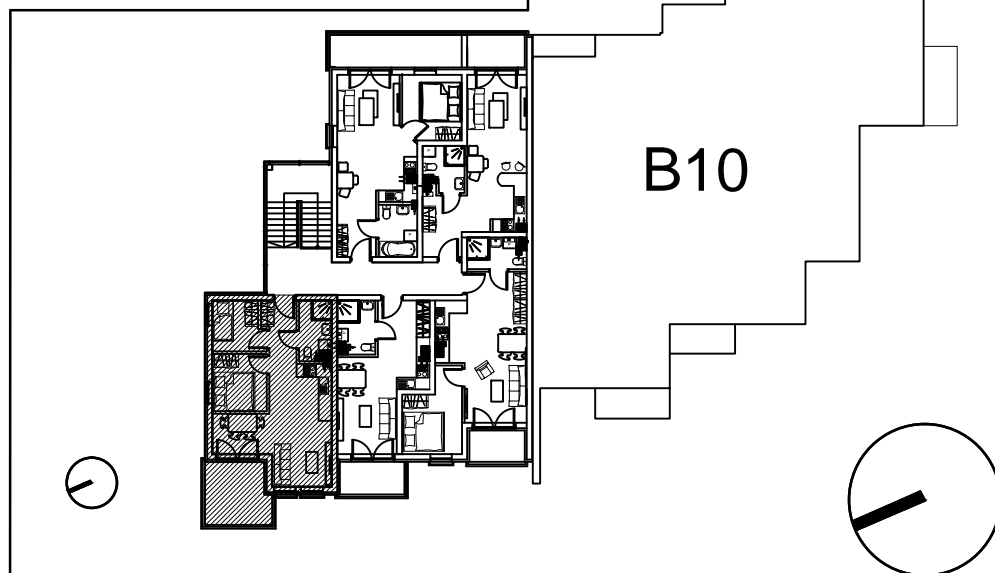

RZUT II PIĘTRA

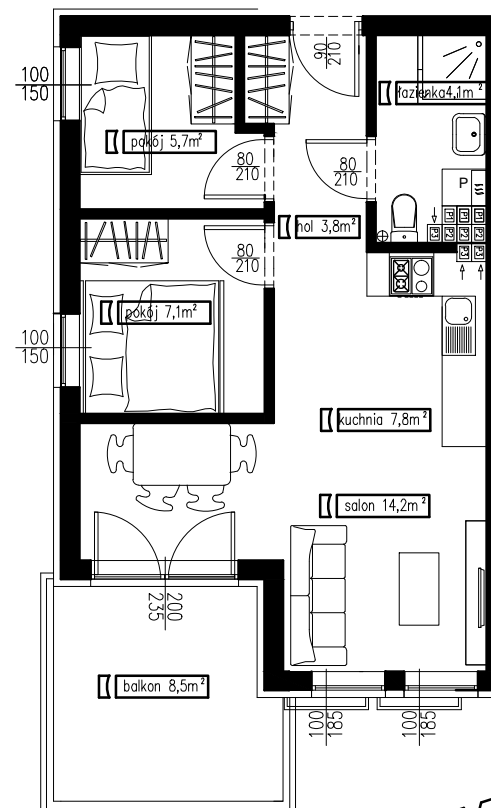

SKALA 1:100

MAT - BUD
RUMIA

Przyjęte w niniejszym planie aranżacyjnym wymiary i powierzchnie poszczególnych pomieszczeń są wartościami orientacyjnymi, które mogą ulec zmianie w trakcie procesu budowlanego, zgodnie z zapisami umowy, tj. nie więcej niż o 3%

Salon sprzedaży mieszkań: Rumia, ul. Dąbrowskiego 50
TEL: 58 738 94 66; +48 691 188 090; +48 781 188 090
www.mat-bud.rumia.pl email: mieszkania@mat-bud.rumia.pl