

BUDYNEK NR 9

MIESZKANIE 10

LOKAL MIESZKALNY 10/12

II PIĘTRO

powierzchnia 37,3m²

POZIOM III

hol 3,8m²

salon 16,0m²

kuchnia 4,1m²


łazienka 3,9m²

pokój 9,5m²



37,3m²

ZAŁĄCZNIK NR 1

UMOWA NR..... Z DNIA.....

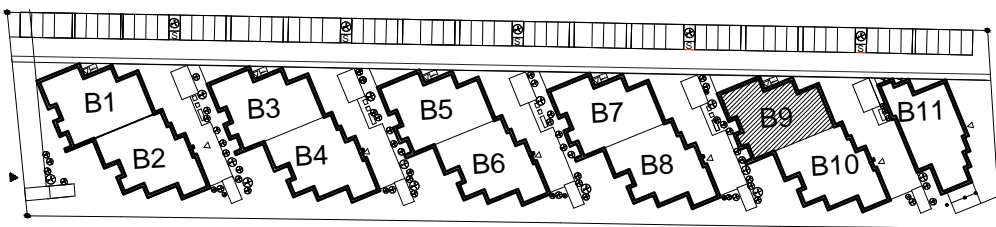

ZAGOSPODAROWANIE TERENU

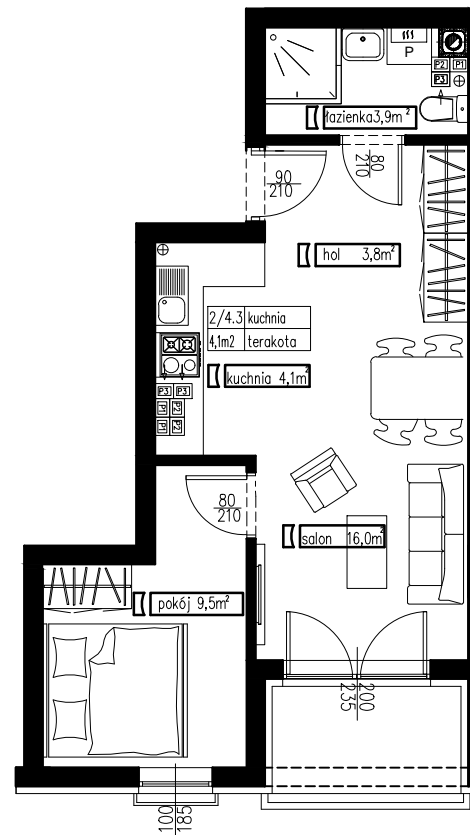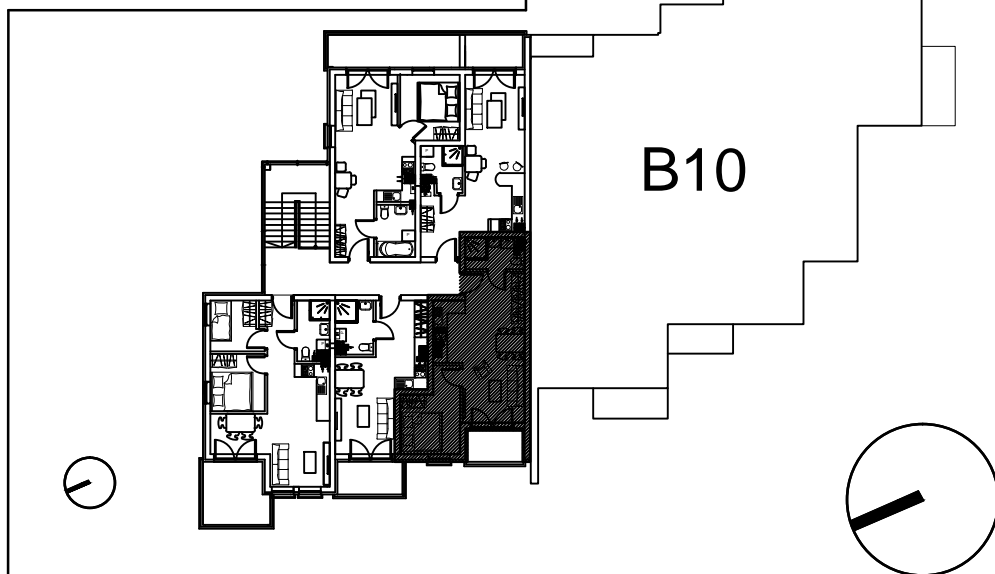

SKALA 1:100

RZUT II PIĘTRA

MAT - BUD
RUMIA

Przyjęte w niniejszym planie aranżacyjnym wymiary i powierzchnie poszczególnych pomieszczeń są wartościami orientacyjnymi, które mogą ulec zmianie w trakcie procesu budowlanego, zgodnie z zapisami umowy, tj. nie więcej niż o 3%

Salon sprzedaży mieszkań: Rumia, ul. Dąbrowskiego 50
TEL: 58 738 94 66; +48 691 188 090; +48 781 188 090
www.mat-bud.rumia.pl email: mieszkania@mat-bud.rumia.pl