

BUDYNEK NR 9

MIESZKANIE 12

LOKAL MIESZKALNY 12/12

II PIĘTRO


powierzchnia 37,0m²

ZAŁĄCZNIK NR 1


UMOWA NR..... Z DNIA.....

POZIOM III	
hol	4,6m ²
salon	14,8m ²
kuchnia	4,8m ²
łazienka	4,5m ²
pokój	8,3m ²


37,0m²

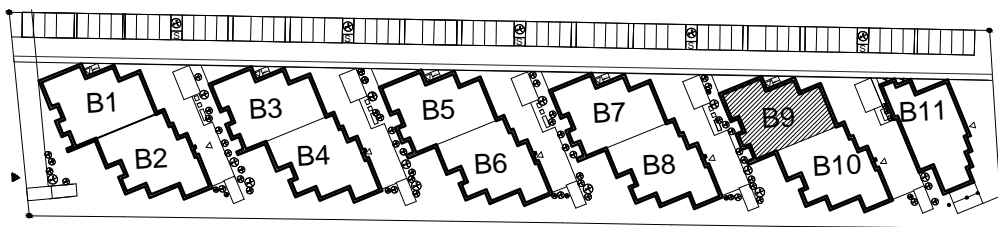

ZAGOSPODAROWANIE TERENU

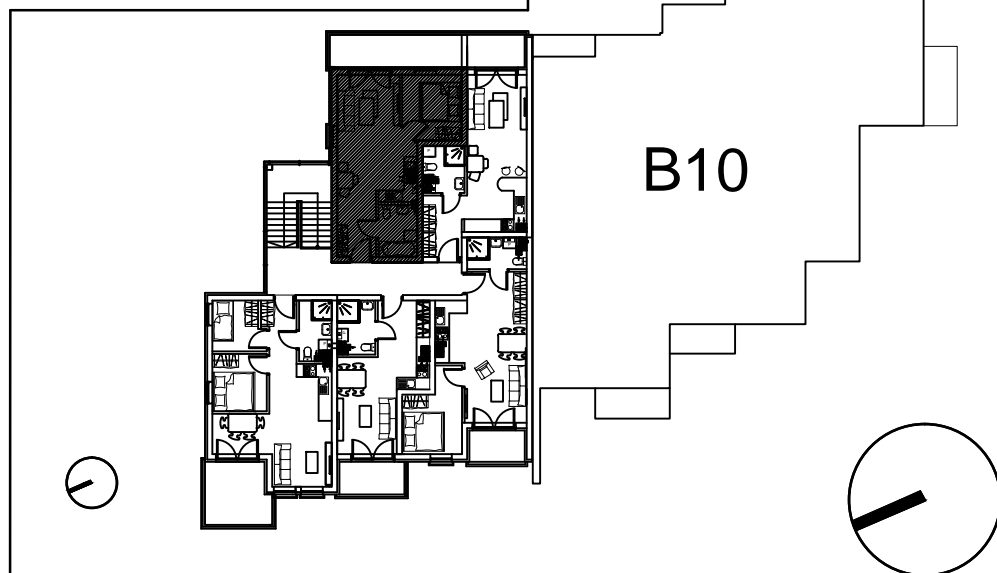

RZUT II PIĘTRA

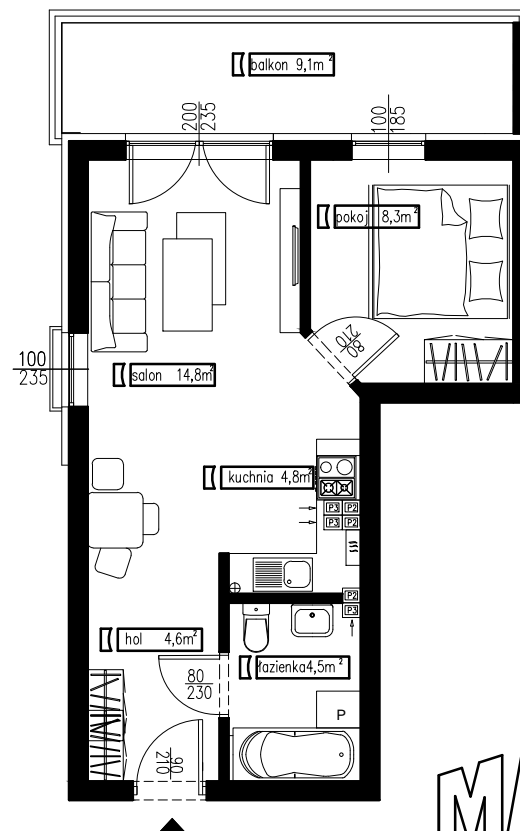

SKALA 1:100

MAT - BUD
RUMIA

Przyjęte w niniejszym planie aranżacyjnym wymiary i powierzchnie poszczególnych pomieszczeń są wartościami orientacyjnymi, które mogą ulec zmianie w trakcie procesu budowlanego, zgodnie z zapisami umowy, tj. nie więcej niż o 3%

Salon sprzedaży mieszkań: Rumia, ul. Dąbrowskiego 50
TEL: 58 738 94 66; +48 691 188 090; +48 781 188 090
www.mat-bud.rumia.pl email: mieszkania@mat-bud.rumia.pl