

BUDYNEK NR 10

MIESZKANIE 4

LOKAL MIESZKALNY 4/10

I PIĘTRO

powierzchnia 51,2m²


POZIOM II

hol 8,1m²
salon 17,0m²
kuchnia 10,8m²
łazienka 5,6m²
pokój 9,7m²


51,2m²

ZAŁĄCZNIK NR 1


UMOWA NR..... Z DNIA.....

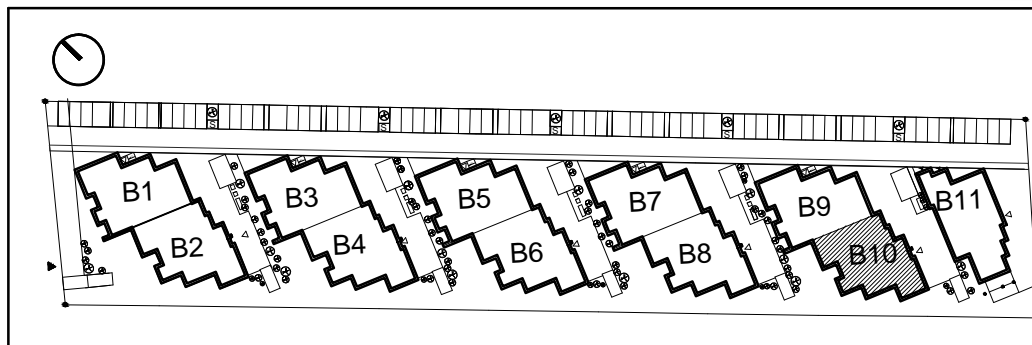

ZAGOSPODAROWANIE TERENU

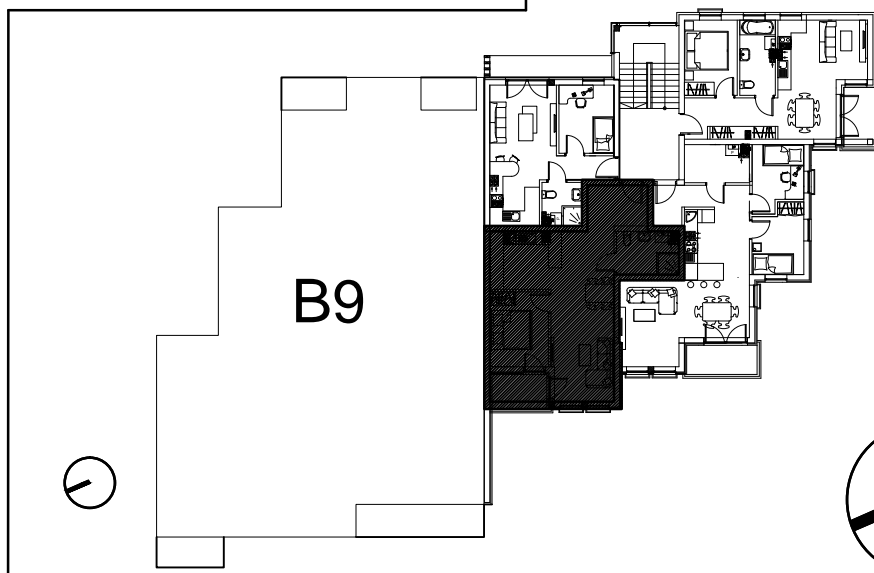

RZUT I PIĘTRA

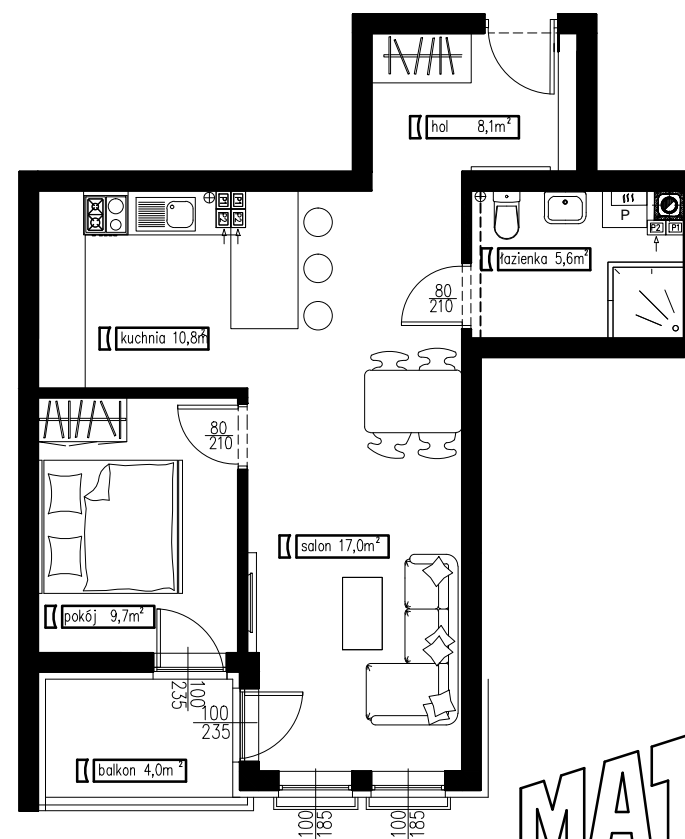

SKALA 1:100

MAT - BUD
RUMIA

Przyjęte w niniejszym planie aranżacyjnym wymiary i powierzchnie poszczególnych pomieszczeń są wartościami orientacyjnymi, które mogą ulec zmianie w trakcie procesu budowlanego, zgodnie z zapisami umowy, tj. nie więcej niż o 3%

Salon sprzedaży mieszkań: Rumia, ul. Dąbrowskiego 50
TEL: 58 738 94 66; +48 691 188 090; +48 781 188 090
www.mat-bud.rumia.pl email: mieszkania@mat-bud.rumia.pl