

BUDYNEK NR 10

MIESZKANIE 7

LOKAL MIESZKALNY 7/10

II PIĘTRO


powierzchnia 36,3m²


POZIOM III

hol	3,3m ²
salon	12,8m ²
kuchnia	4,7m ²
łazienka	3,7m ²
pokój	11,8m ²



ZAŁĄCZNIK NR 1

UMOWA NR..... Z DNIA.....

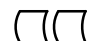 36,3m²

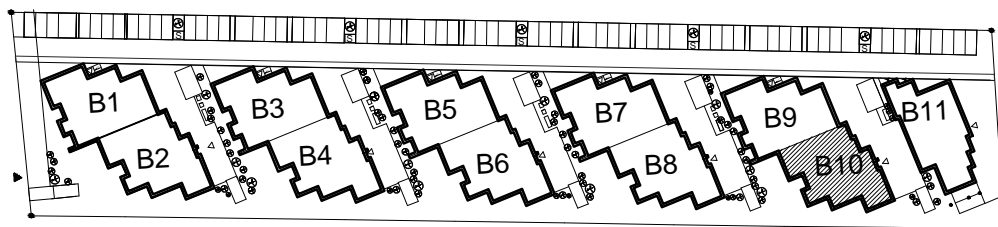

ZAGOSPODAROWANIE TERENU

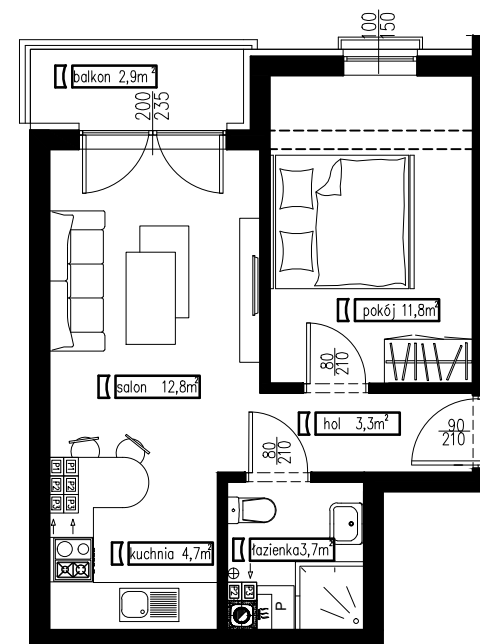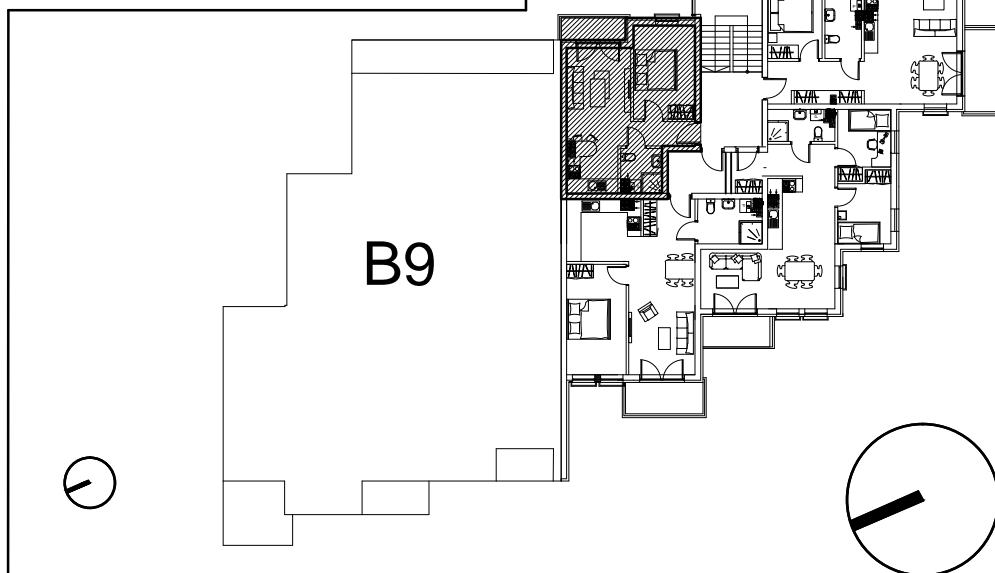

SKALA 1:100

RZUT II PIĘTRA

MAT - BUD
RUMIA

Przyjęte w niniejszym planie aranżacyjnym wymiary i powierzchnie poszczególnych pomieszczeń są wartościami orientacyjnymi, które mogą ulec zmianie w trakcie procesu budowlanego, zgodnie z zapisami umowy, tj. nie więcej niż o 3%

Salon sprzedaży mieszkań: Rumia, ul. Dąbrowskiego 50
TEL: 58 738 94 66; +48 691 188 090; +48 781 188 090
www.mat-bud.rumia.pl email: mieszkania@mat-bud.rumia.pl