

BUDYNEK NR 10

MIESZKANIE 10

LOKAL MIESZKALNY 10/10

II PIĘTRO


powierzchnia 45,9m²

ZAŁĄCZNIK NR 1



UMOWA NR..... Z DNIA.....

POZIOM III
hol 8,2m²
salon 18,2m²
kuchnia 4,7m²
łazienka 6,0m²
pokój 8,8m²

45,9m²

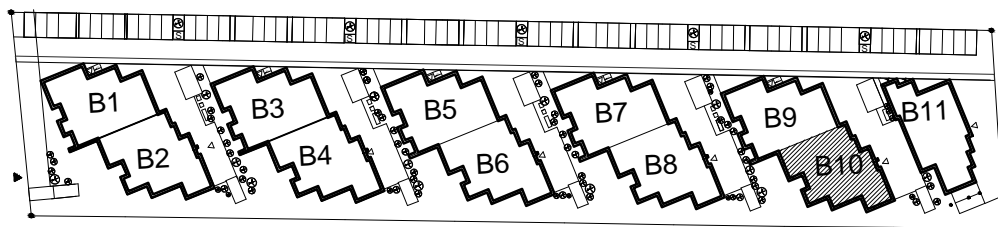

ZAGOSPODAROWANIE TERENU

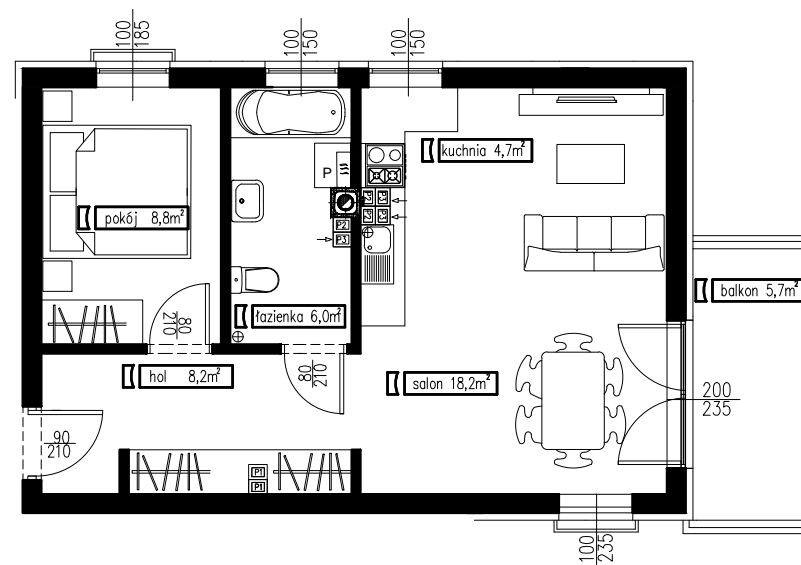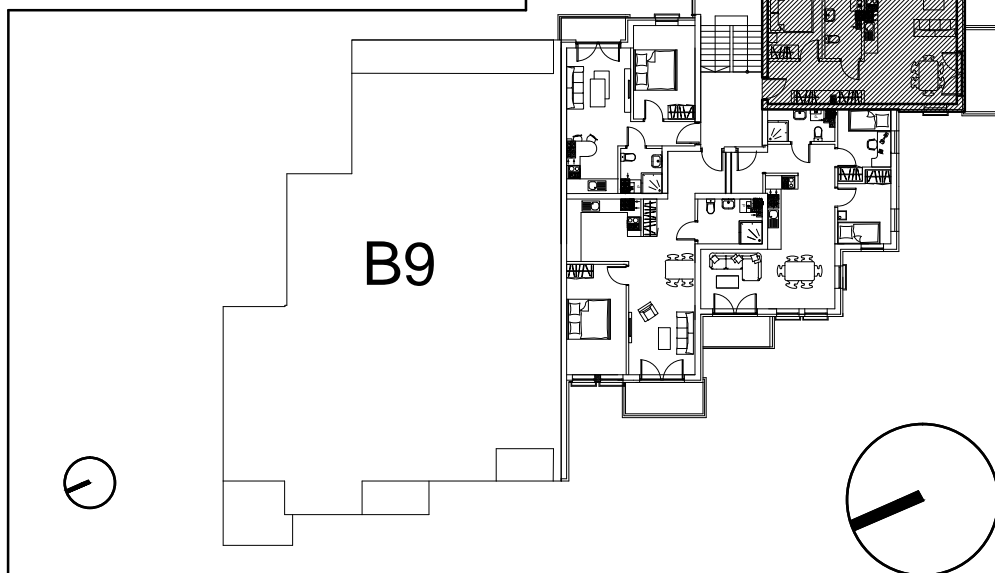

SKALA 1:100

RZUT II PIĘTRA

MAT - BUD
RUMIA

Przyjęte w niniejszym planie aranżacyjnym wymiary i powierzchnie poszczególnych pomieszczeń są wartościami orientacyjnymi, które mogą ulec zmianie w trakcie procesu budowlanego, zgodnie z zapisami umowy, tj. nie więcej niż o 3%

Salon sprzedaży mieszkań: Rumia, ul. Dąbrowskiego 50
TEL: 58 738 94 66; +48 691 188 090; +48 781 188 090
www.mat-bud.rumia.pl email: mieszkania@mat-bud.rumia.pl