

BUDYNEK NR 11

MIESZKANIE 1

LOKAL MIESZKALNY 1/11

I PIĘTRO


powierzchnia 43,5m²


ZAŁĄCZNIK NR 1

UMOWA NR..... Z DNIA.....


POZIOM II

hol 6,8m²
salon 17,4m²
kuchnia 4,7m²
łazienka 5,4m²
pokój 9,2m²

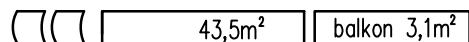
 43,5m² balkon 3,1m²

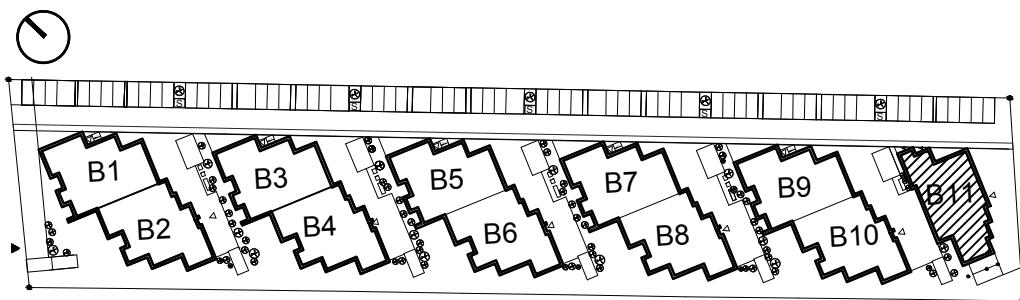

ZAGOSPODAROWANIE TERENU

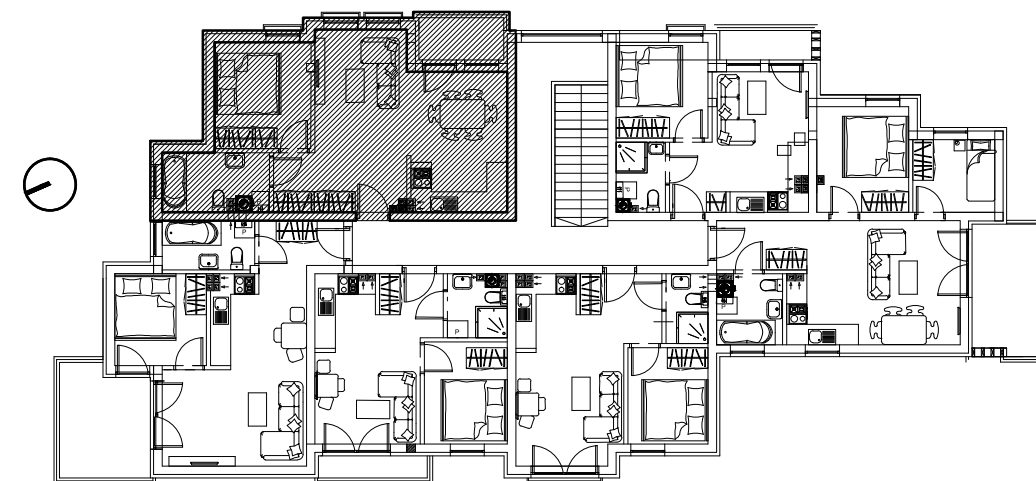

RZUT I PIĘTRA

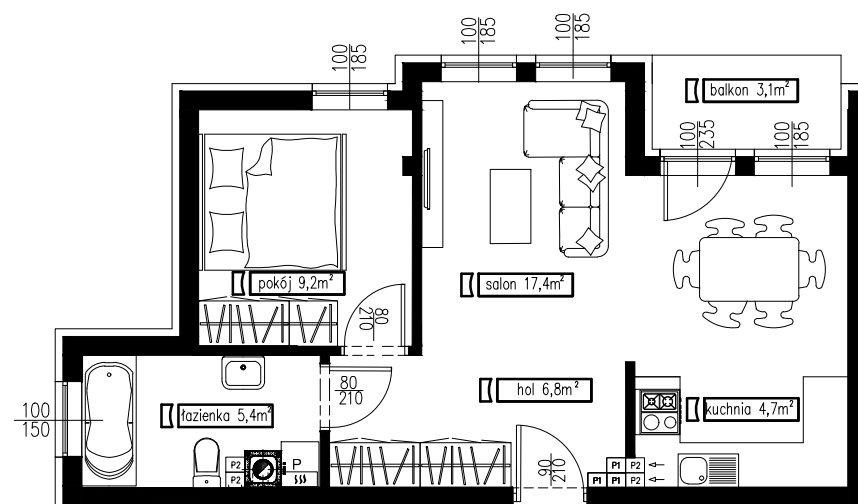

SKALA 1:100

MAT - BUD
RUMIA

Przyjęte w niniejszym planie aranżacyjnym wymiary i powierzchnie poszczególnych pomieszczeń są wartościami orientacyjnymi, które mogą ulec zmianie w trakcie procesu budowlanego, zgodnie z zapisami umowy, tj. nie więcej niż o 3%

Salon sprzedaży mieszkań: Rumia, ul. Dąbrowskiego 147
TEL: 58 738 94 66; +48 691 188 090; +48 781 188 090
em ail: mieszkania@mat-bud.rumia.pl www.mat-bud.rumia.pl