

BUDYNEK NR 11

MIESZKANIE 2

LOKAL MIESZKALNY 2/11


I PIĘTRO


powierzchnia 35,5m²

ZAŁĄCZNIK NR 1


UMOWA NR..... Z DNIA.....

POZIOM II
hol 3,6m²
salon z aneksem
kuchennym 20,2m²
łazienka 4,1m²
pokój 7,6m²

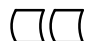
 35,5m² balkon 8,4m²

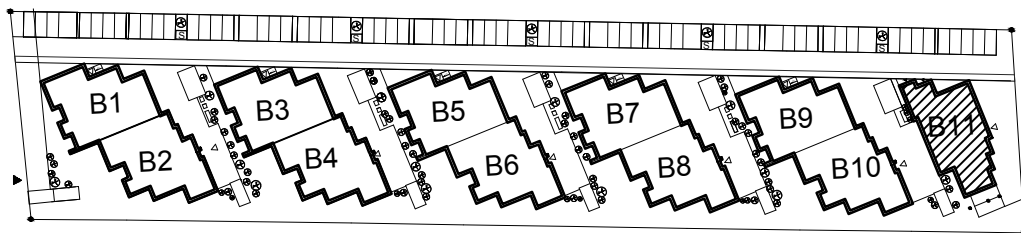


ZAGOSPODAROWANIE TERENU

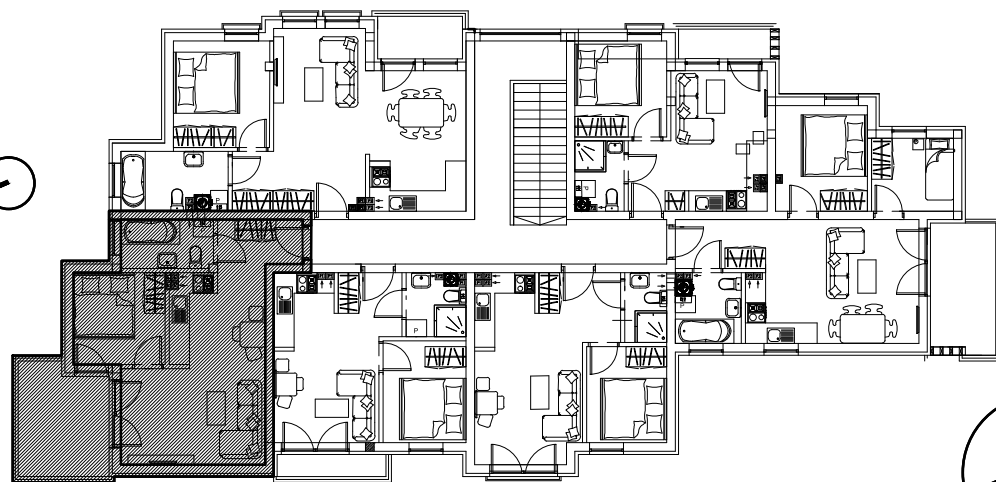

RZUT I PIĘTRA

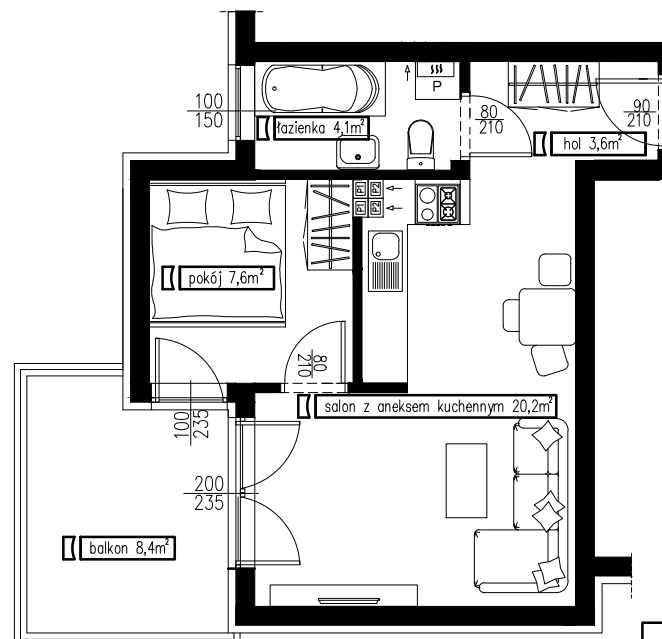

SKALA 1:100

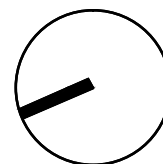

MAT - BUD
RUMIA

Przyjęte w niniejszym planie aranżacyjnym wymiary i powierzchnie poszczególnych pomieszczeń są wartościami orientacyjnymi, które mogą ulec zmianie w trakcie procesu budowlanego, zgodnie z zapisami umowy, tj. nie więcej niż o 3%

Salon sprzedaży mieszkań: Rumia, ul. Dąbrowskiego 147
TEL: 58 738 94 66; +48 691 188 090; +48 781 188 090
email: mieszkania@mat-bud.rumia.pl www.mat-bud.rumia.pl