

BUDYNEK NR 11

MIESZKANIE 3

LOKAL MIESZKALNY 3/11

I PIĘTRO

powierzchnia 27,8m<sup>2</sup>


POZIOM II

hol 3,9m<sup>2</sup>  
salon 16,7m<sup>2</sup>  
kuchnia 4m<sup>2</sup>  
łazienka 3,2m<sup>2</sup>


ZAŁĄCZNIK NR 1

UMOWA NR..... Z DNIA.....


27,8m<sup>2</sup> balkon 2m<sup>2</sup>

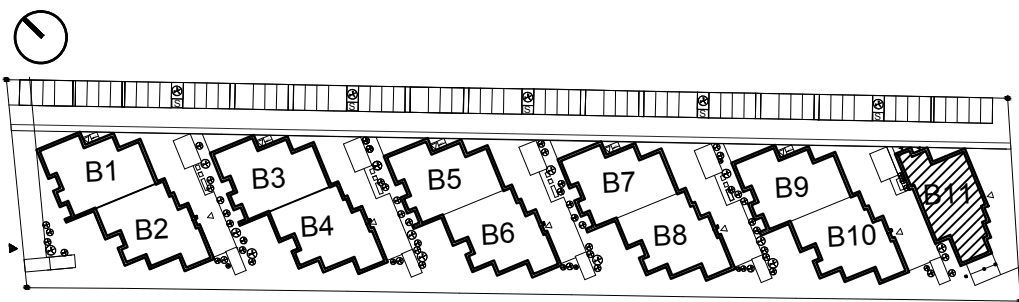

ZAGOSPODAROWANIE TERENU

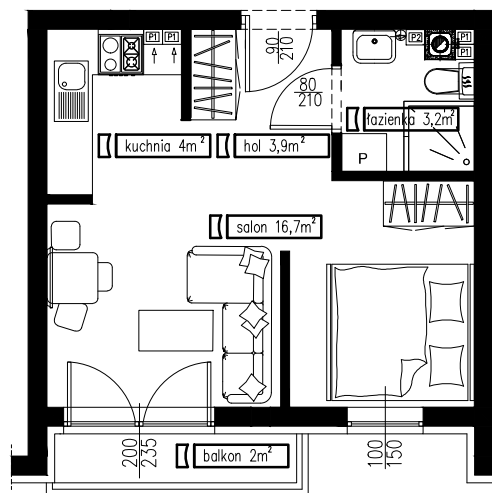

SKALA 1:100

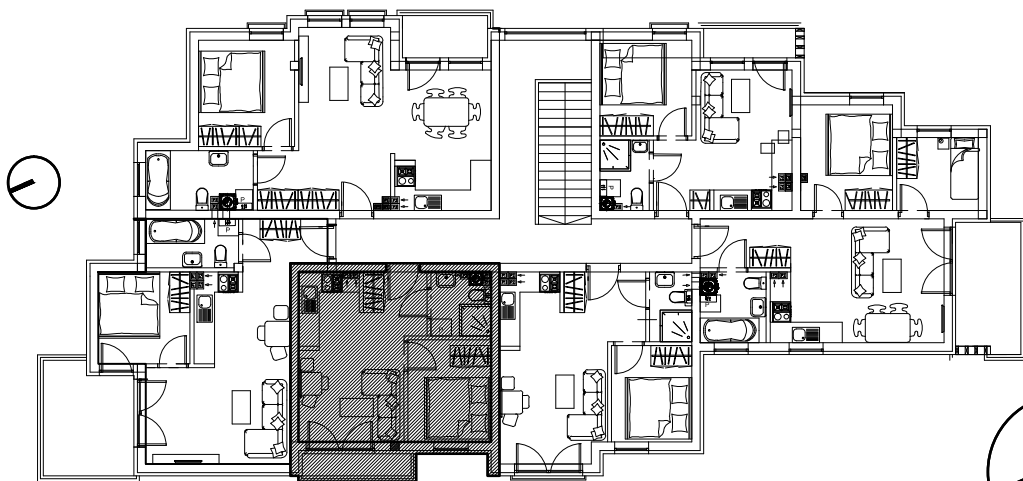

RZUT I PIĘTRA

Przyjęte w niniejszym planie aranżacyjnym wymiary i powierzchnie poszczególnych pomieszczeń są wartościami orientacyjnymi, które mogą ulec zmianie w trakcie procesu budowlanego, zgodnie z zapisami umowy, tj. nie więcej niż o 3%

Salon sprzedaży mieszkań: Rumia, ul. Dąbrowskiego 147  
TEL: 58 738 94 66; +48 691 188 090; +48 781 188 090  
em ail: mieszkania@mat-bud.rumia.pl www.mat-bud.rumia.pl

**MAT - BUD**  
**RUMIA**