

BUDYNEK NR 11

MIESZKANIE 7

LOKAL MIESZKALNY 7/11

II PIĘTRO

powierzchnia 42,1m²


ZAŁĄCZNIK NR 1

UMOWA NR..... Z DNIA.....


POZIOM III

hol 5,4m²
salon 17,6m²
kuchnia 4,8m²
łazienka 5,3m²
pokój 9m²


42,1m² balkon 3,4m²

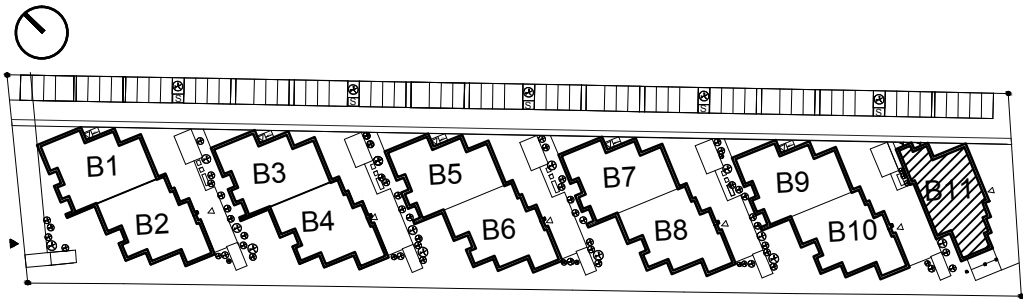


ZAGOSPODAROWANIE TERENU

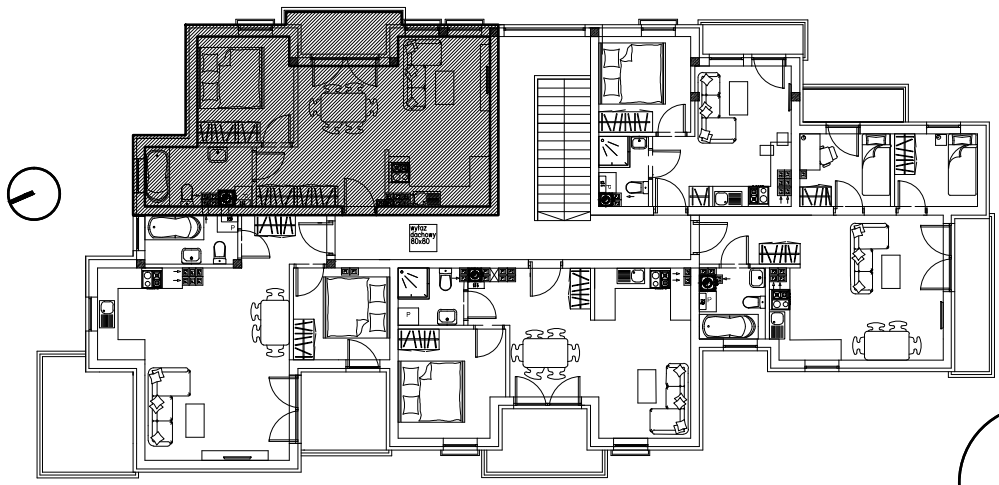

RZUT II PIĘTRA

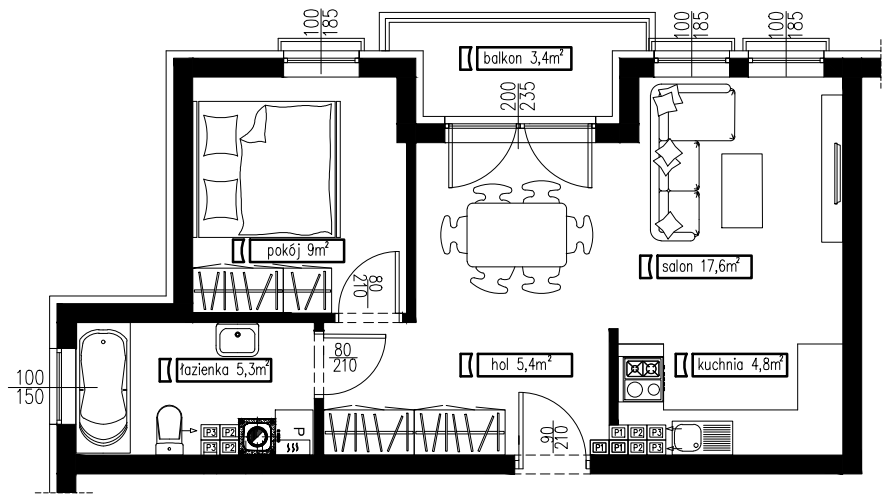

SKALA 1:100

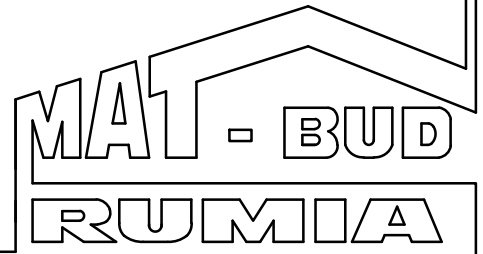

Przyjęte w niniejszym planie aranżacyjnym wymiary i powierzchnie poszczególnych pomieszczeń są wartościami orientacyjnymi, które mogą ulec zmianie w trakcie procesu budowlanego, zgodnie z zapisami umowy, tj. nie więcej niż o 3%

Salon sprzedaży mieszkań: Rumia, ul. Dąbrowskiego 147
TEL: 58 738 94 66; +48 691 188 090; +48 781 188 090
email: mieszkania@mat-bud.rumia.pl www.mat-bud.rumia.pl