

BUDYNEK NR 11

MIESZKANIE 8

LOKAL MIESZKALNY 8/11

II PIĘTRO


powierzchnia 43,6m<sup>2</sup>

ZAŁĄCZNIK NR 1


UMOWA NR..... Z DNIA.....

POZIOM III  
hol 3,8m<sup>2</sup>  
salon 21,2m<sup>2</sup>  
kuchnia 6,7m<sup>2</sup>  
łazienka 4,2m<sup>2</sup>  
pokój 7,7m<sup>2</sup>


43,6m<sup>2</sup> balkon 5,7m<sup>2</sup>

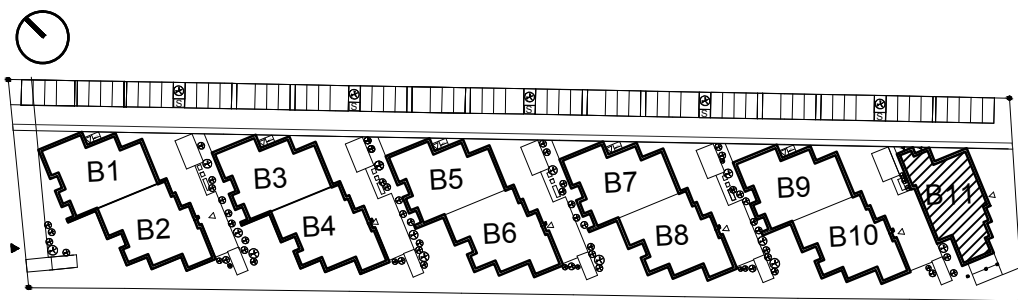

ZAGOSPODAROWANIE TERENU

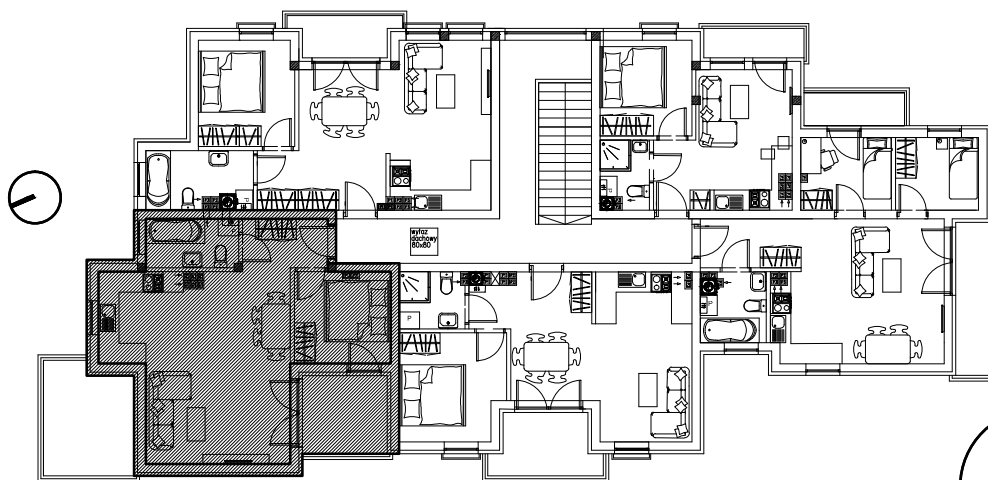

RZUT II PIĘTRA

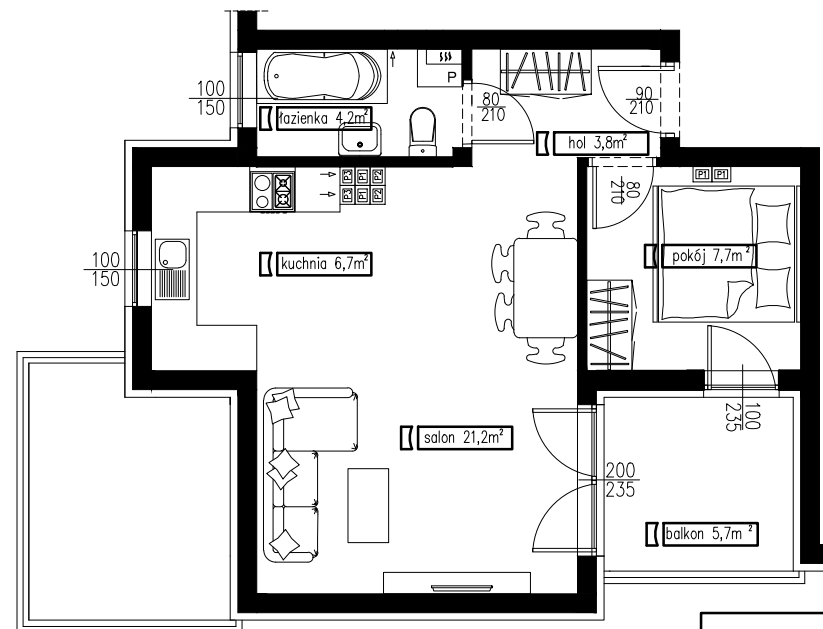

SKALA 1:100

**MAT - BUD**  
**RUMIA**

Przyjęte w niniejszym planie aranżacyjnym wymiary i powierzchnie poszczególnych pomieszczeń są wartościami orientacyjnymi, które mogą ulec zmianie w trakcie procesu budowlanego, zgodnie z zapisami umowy, tj. nie więcej niż o 3%

Salon sprzedaży mieszkań: Rumia, ul. Dąbrowskiego 147  
TEL: 58 738 94 66; +48 691 188 090; +48 781 188 090  
email: mieszkania@mat-bud.rumia.pl www.mat-bud.rumia.pl