

BUDYNEK NR 11

MIESZKANIE 9

LOKAL MIESZKALNY 9/11

II PIĘTRO


powierzchnia 38,4m²

ZAŁĄCZNIK NR 1


UMOWA NR..... Z DNIA.....

POZIOM III
hol 5,9m²
salon z aneksem
kuchennym 19,2m²
łazienka 3,4m²
pokój 9,9m²


38,4m² balkon 5,2m²

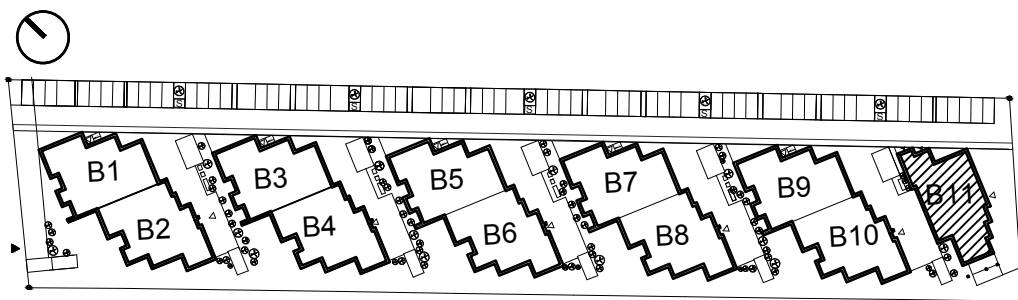

ZAGOSPODAROWANIE TERENU

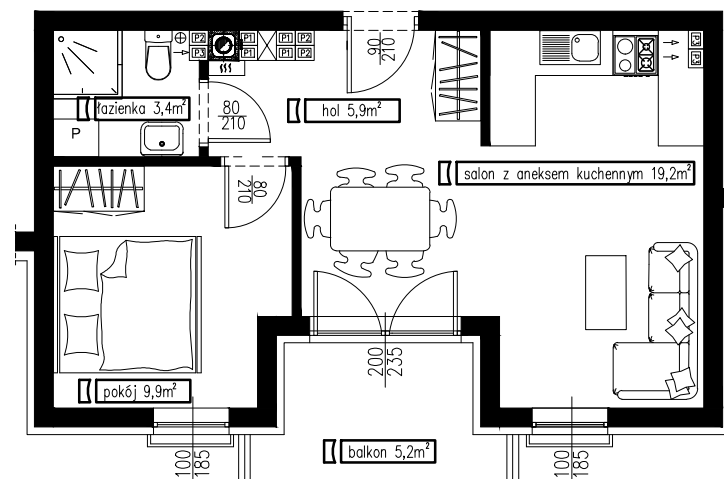

SKALA 1:100

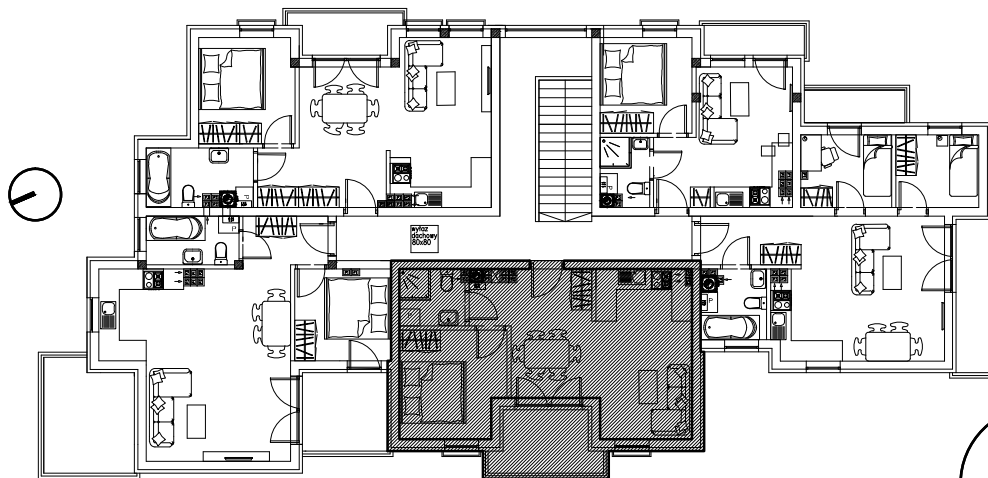

RZUT II PIĘTRA

Przyjęte w niniejszym planie aranżacyjnym wymiary i powierzchnie poszczególnych pomieszczeń są wartościami orientacyjnymi, które mogą ulec zmianie w trakcie procesu budowlanego, zgodnie z zapisami umowy, tj. nie więcej niż o 3%.

Salon sprzedaży mieszkań: Rumia, ul. Dąbrowskiego 147
TEL: 58 738 94 66; +48 691 188 090; +48 781 188 090
em ail: mieszkania@mat-bud.rumia.pl www.mat-bud.rumia.pl

MAT - BUD
RUMIA