

BUDYNEK NR 11

MIESZKANIE 10

II PIĘTRO

powierzchnia 39,7m²

ZAŁĄCZNIK NR 1


UMOWA NR..... Z DNIA.....

LOKAL MIESZKALNY 10/11


POZIOM III

hol 4,4m²
salon z aneksem 20,1m²
kuchennym
łazienka 4m²
pokój 5,8m²
pokój 5,4m²


 39,7m² balkon 2,8m², balkon 4,5m²

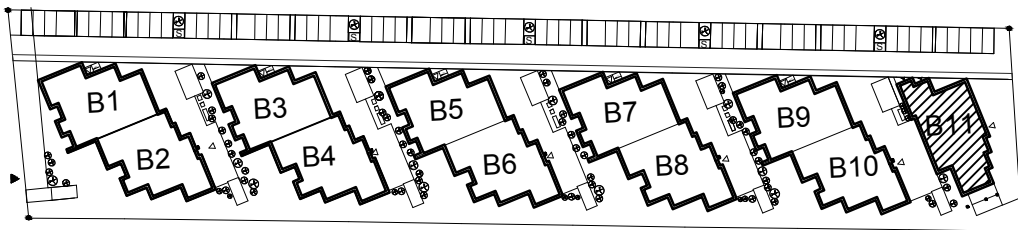


ZAGOSPODAROWANIE TERENU

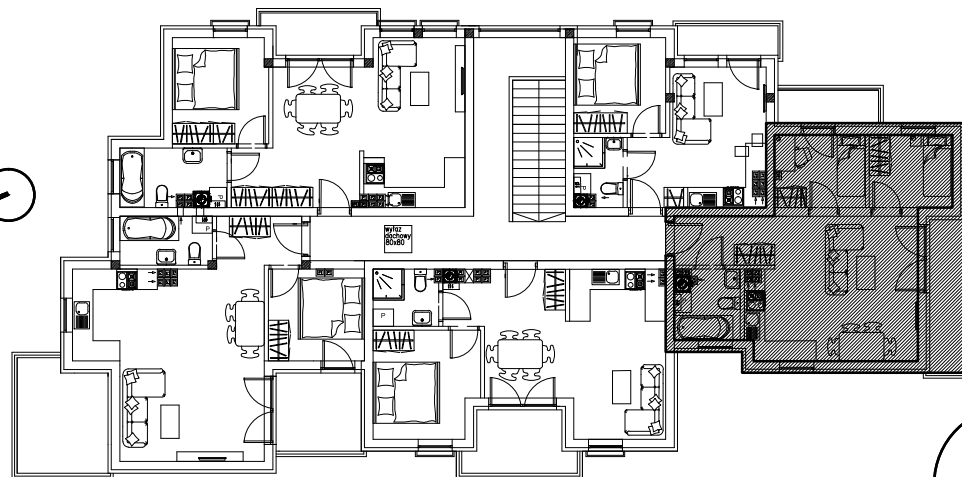

RZUT II PIĘTRA

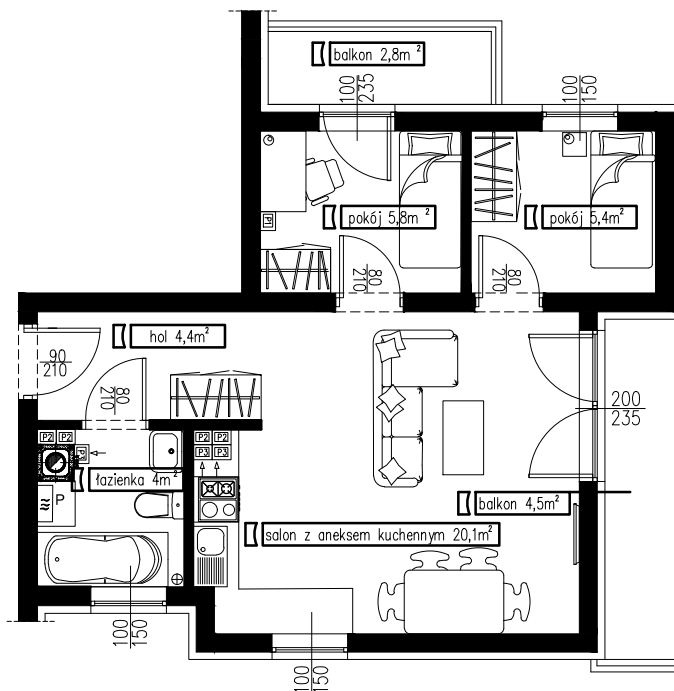

SKALA 1:100

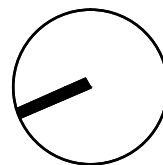

MAT - BUD
RUMIA

Przyjęte w niniejszym planie aranżacyjnym wymiary i powierzchnie poszczególnych pomieszczeń są wartościami orientacyjnymi, które mogą ulec zmianie w trakcie procesu budowlanego, zgodnie z zapisami umowy, tj. nie więcej niż o 3%

Salon sprzedaży mieszkań: Rumia, ul. Dąbrowskiego 147
TEL: 58 738 94 66; +48 691 188 090; +48 781 188 090
em ail: mieszkania@mat-bud.rumia.pl www.mat-bud.rumia.pl