


BUDYNEK NR 11 GARAŻE 1-5  
I KOM. LOKATORSKIE 1-2

PARTER

ZAŁĄCZNIK NR 2

UMOWA NR..... Z DNIA.....

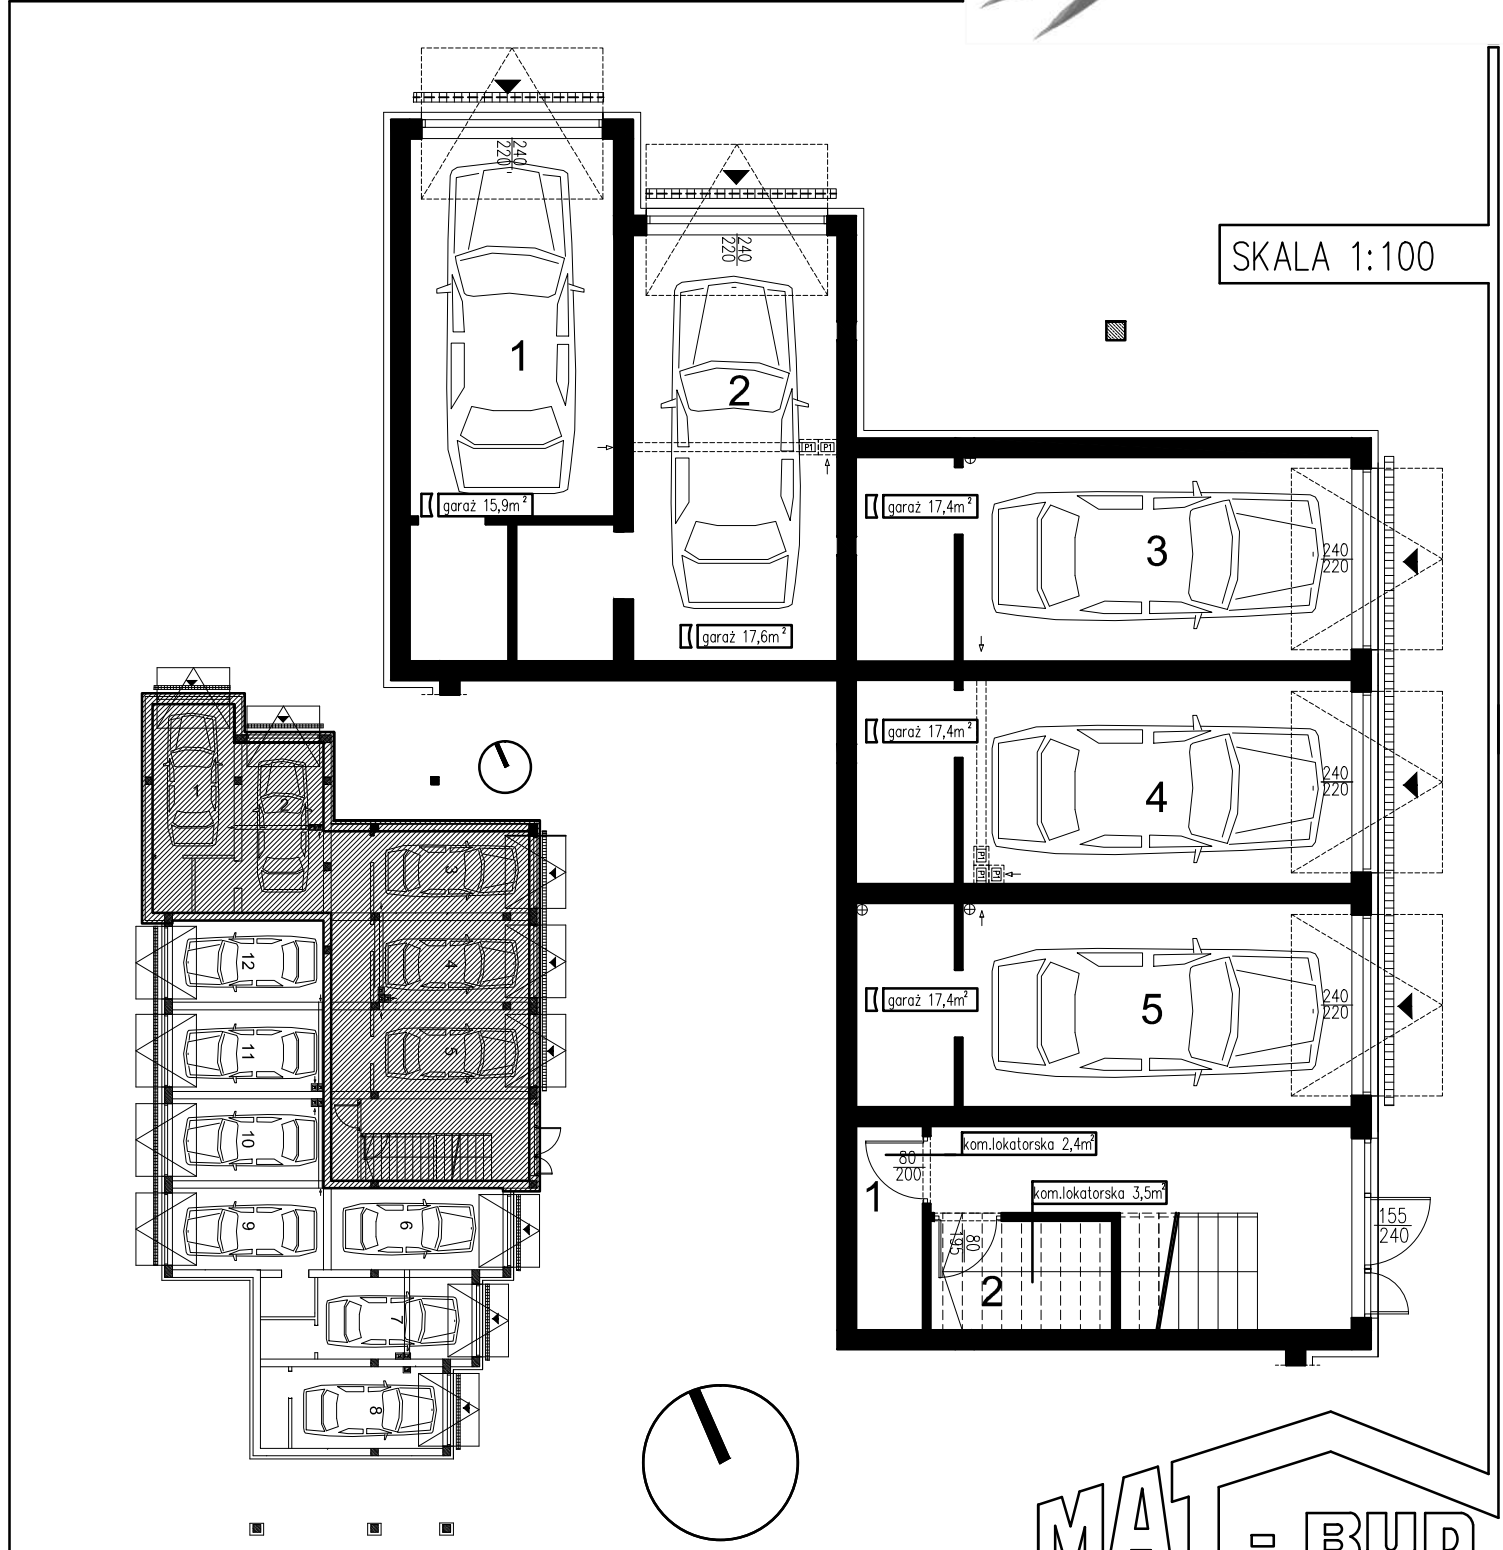

RZUT PARTERU

**MAT - BUD**  
**RUMIA**