


BUDYNEK NR 11 GARAŻE 6-12

PARTER

ZAŁĄCZNIK NR 2

UMOWA NR..... Z DNIA.....

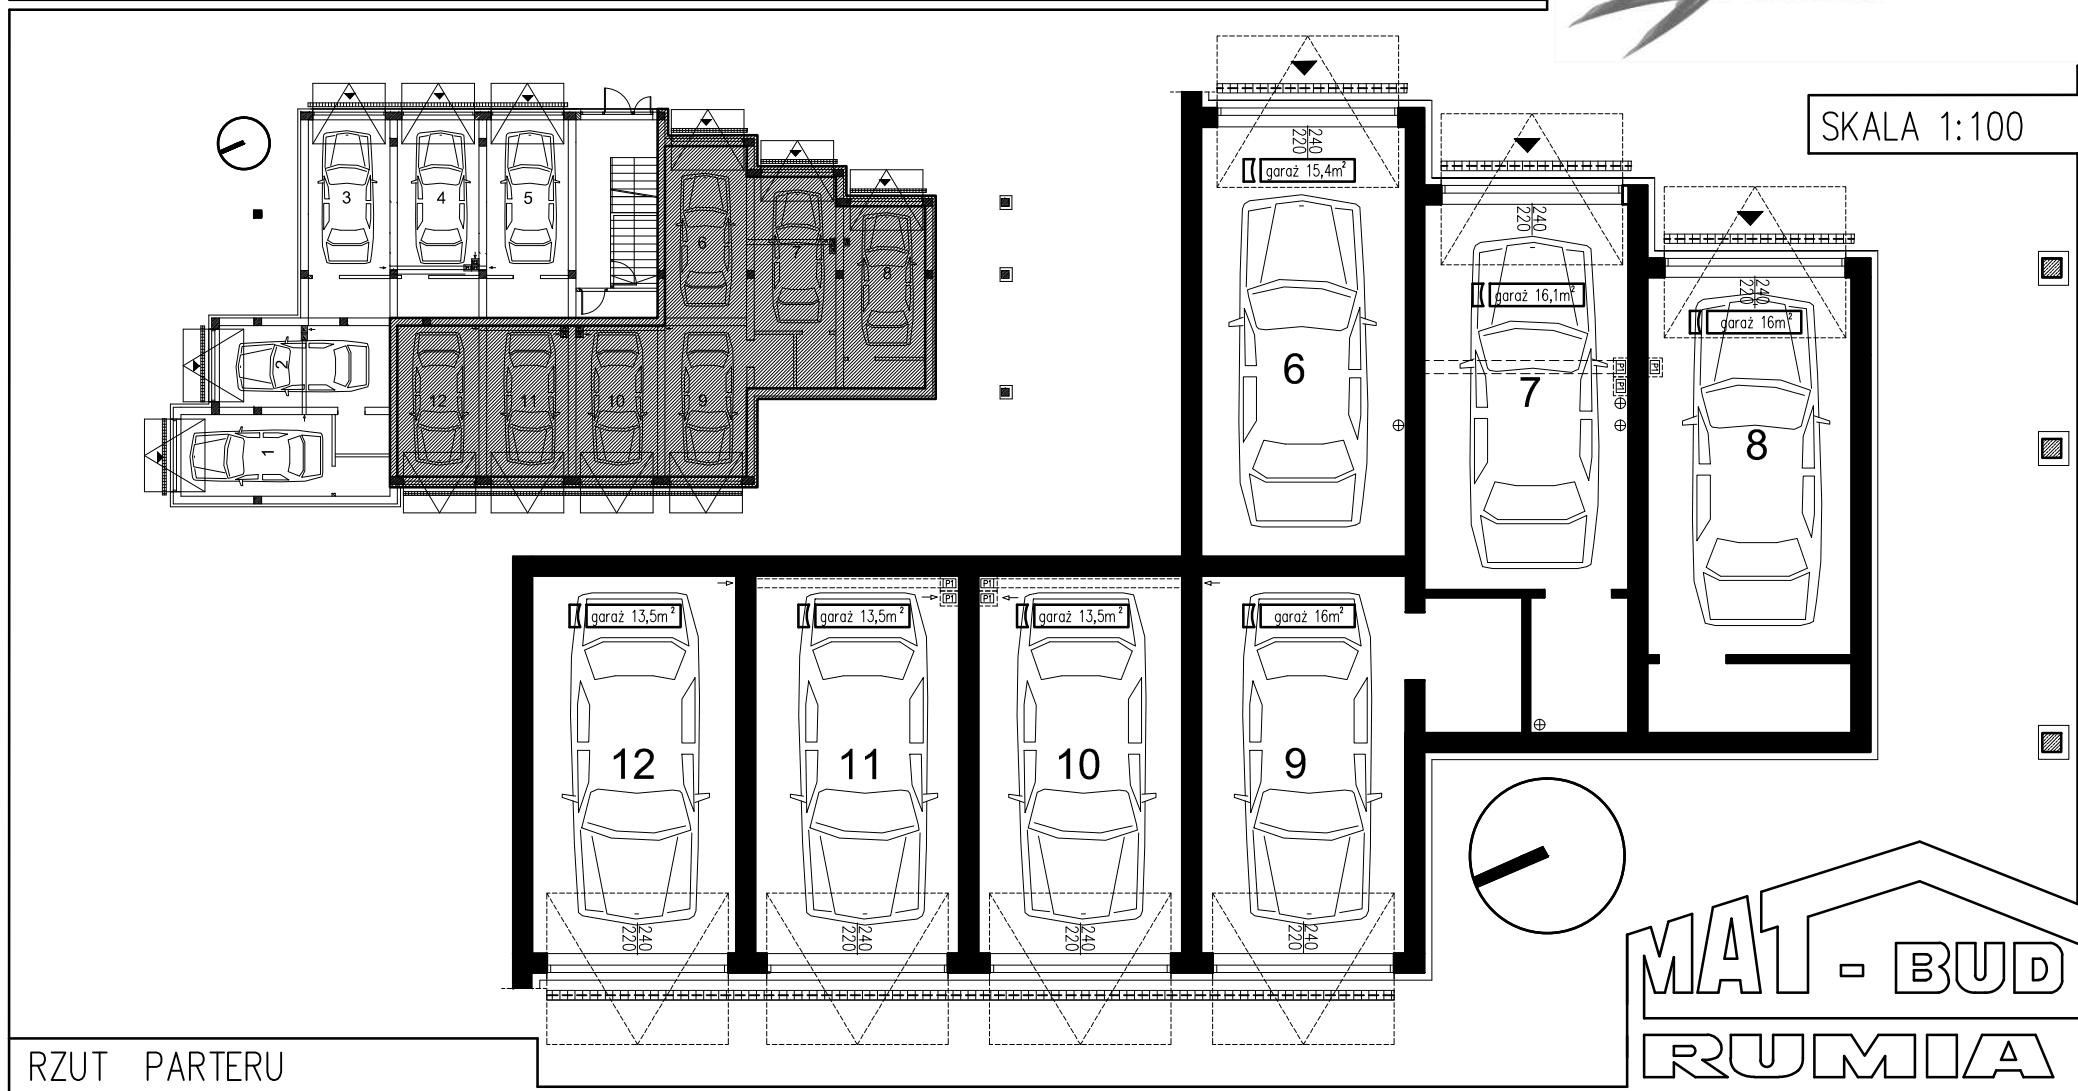

RZUT PARTERU

Przyjęte w niniejszym planie aranżacyjnym wymiary i powierzchnie poszczególnych pomieszczeń są wartościami orientacyjnymi, które mogą ulec zmianie w trakcie procesu budowlanego, zgodnie z zapisami umowy, tj. nie więcej niż o 3%

Salon sprzedaży mieszkań: Rumia, ul. Dąbrowskiego 147
TEL: 58 738 94 66; +48 691 188 090; +48 781 188 090
em ail: mieszkania@mat-bud.rumia.pl www.mat-bud.rumia.pl