


poziom I 56,2 m²
poziom II 27,4 m² 46,2m²

83,6m² (102,4m²)

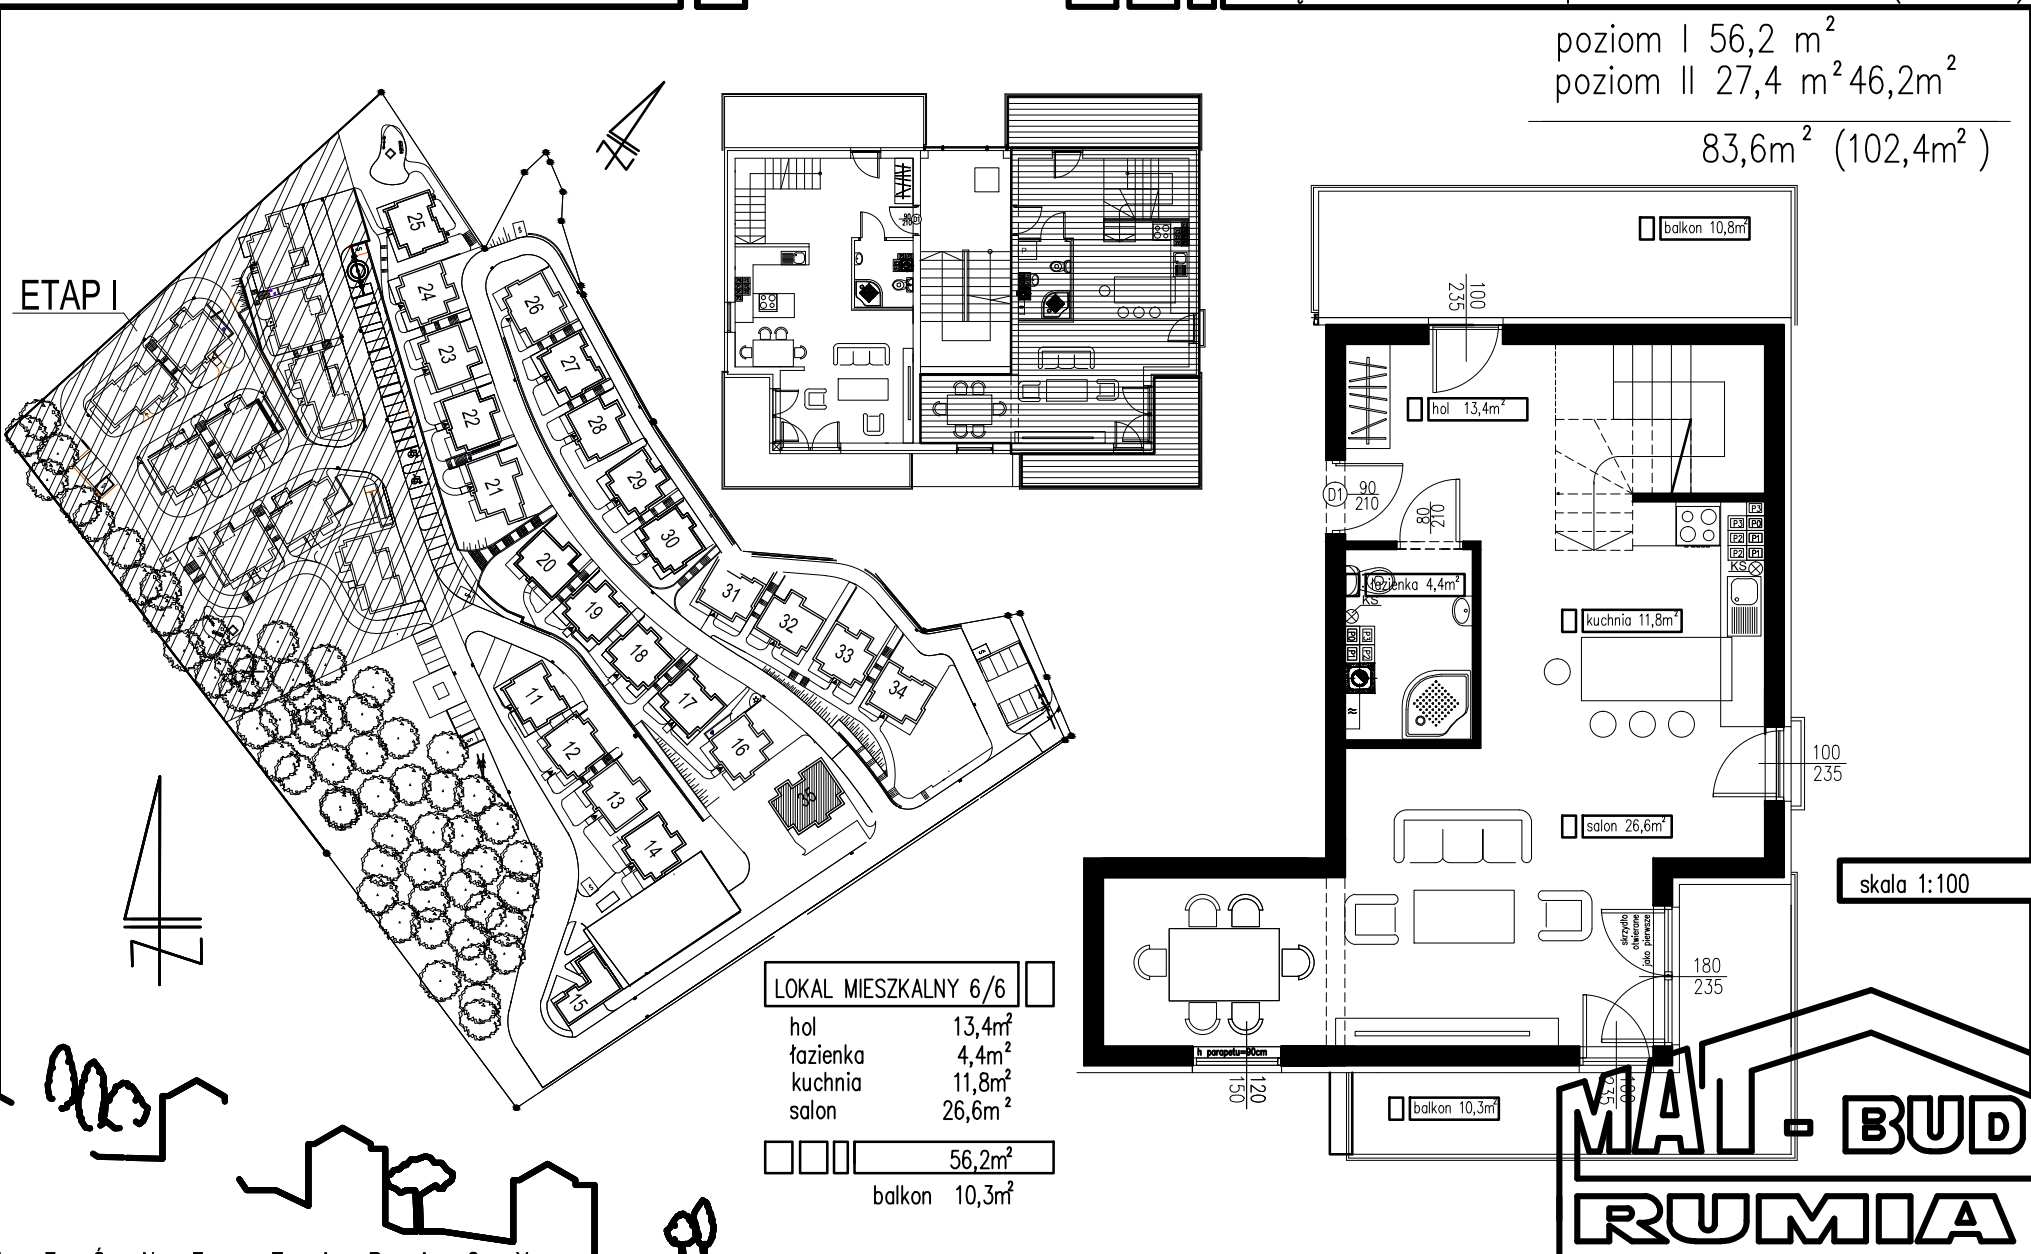

LOKAL MIESZKALNY 6/6	
hol	13,4m ²
łazienka	4,4m ²
kuchnia	11,8m ²
salon	26,6m ²
56,2m ²	
balkon	10,3m ²

LEŚNE TARASY

Przyjęte w niniejszym planie aranżacyjnym wymiary i powierzchnie poszczególnych pomieszczeń są wartościami orientacyjnymi, które mogą ulec zmianie w trakcie procesu budowlanego, zgodnie z zapisami umowy, tj. nie więcej niż o 3%

Salon sprzedaży mieszkań: Rumia, ul. Dąbrowskiego 50
TEL: 58 738 94 66; +48 691 188 090; +48 781 188 090
www.mat-bud.rumia.pl email: mieszkania@mat-bud.rumia.pl

MAT - BUD
RUMIA