
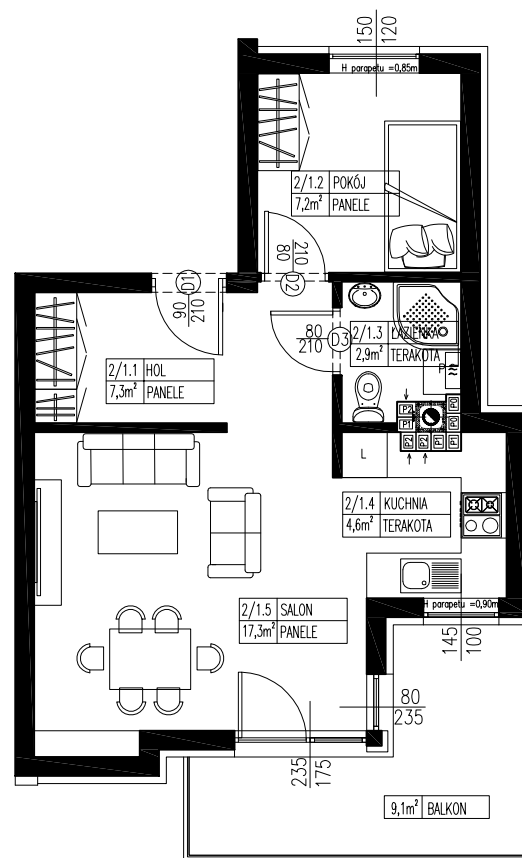
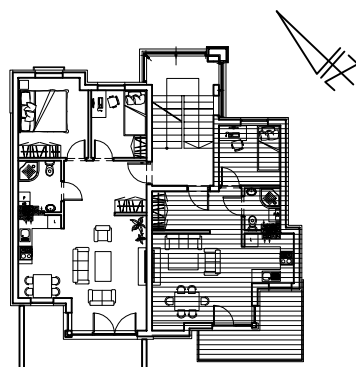


ETAP I

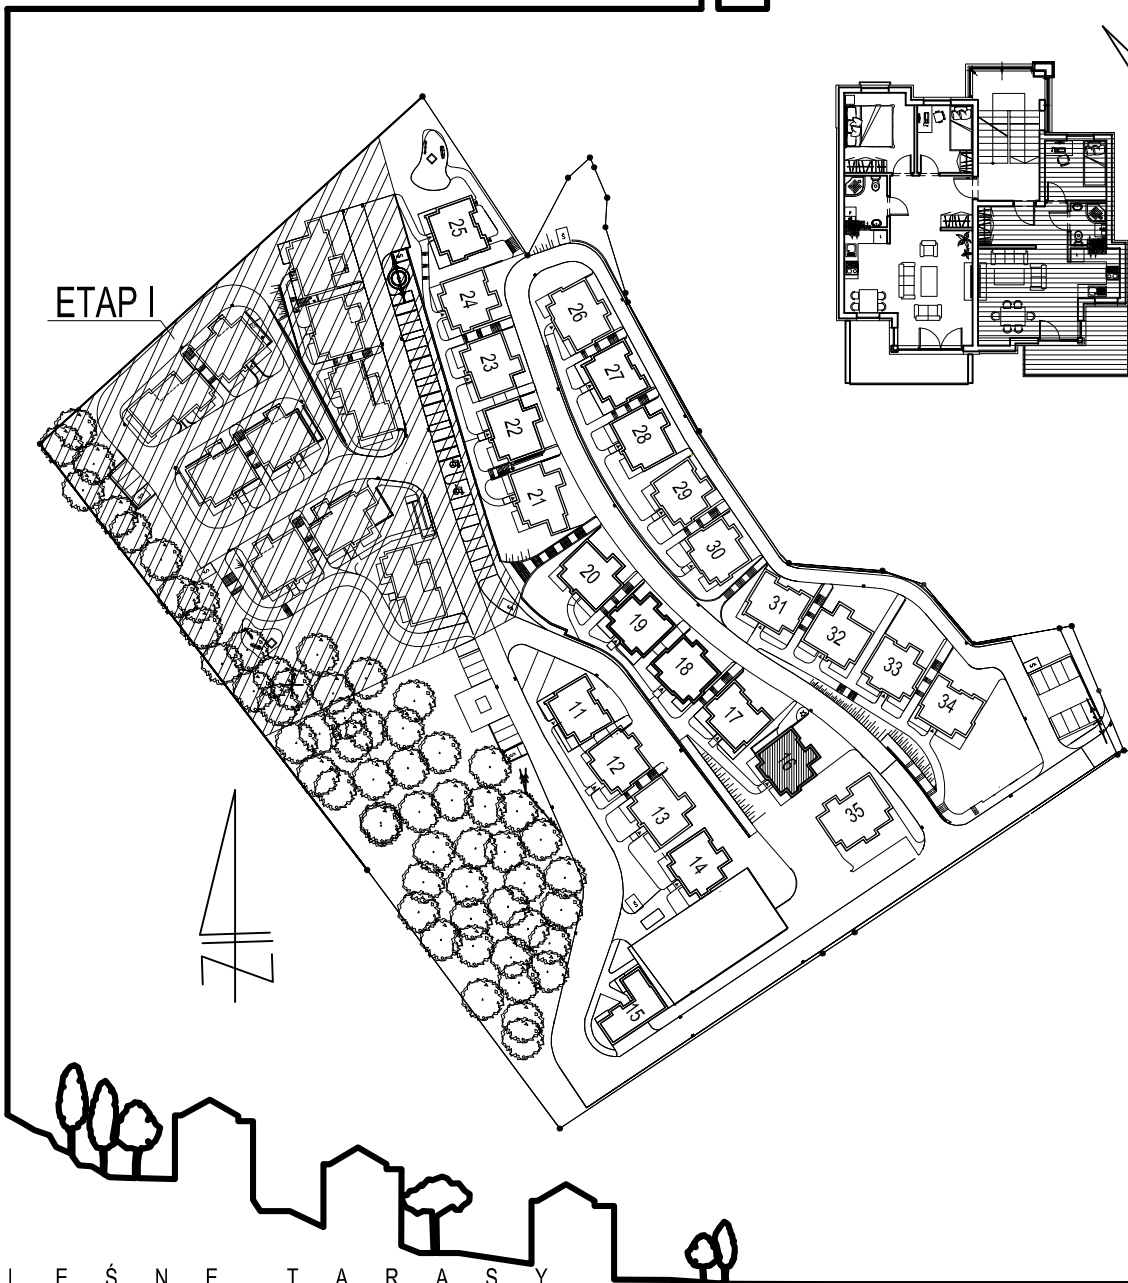


LOKAL MIESZKALNY A/3


hol	7,3m ²
pokój	7,2m ²
łazienka	2,9m ²
kuchnia	4,6m ²
salon	17,3m ²

39,3m²

balkon 9,1m²

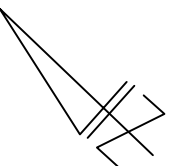

skala 1:100

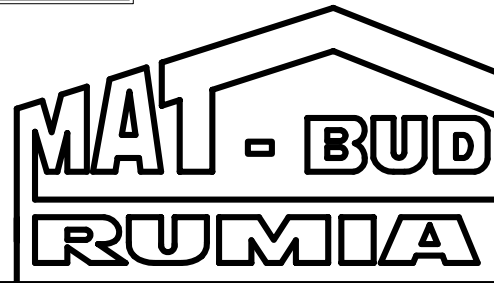

LESNE TARASY

Przyjęte w niniejszym planie aranżacyjnym wymiary i powierzchnie poszczególnych pomieszczeń są wartościami orientacyjnymi, które mogą ulec zmianie w trakcie procesu budowlanego, zgodnie z zapisami umowy, tj. nie więcej niż o 3%

Salon sprzedaży mieszkań: Rumia, ul. Dąbrowskiego 50
 TEL: 58 738 94 66; +48 691 188 090; +48 781 188 090
 www.mat-bud.rumia.pl email: mieszkania@mat-bud.rumia.pl