

ZAŁĄCZNIK NR 1a

UMOWA NR..... Z DNIA.....



BUDYNEK 16

MIESZKANIE 4

PIĘTRO

powierzchnia 57,1 m²

ETAP I

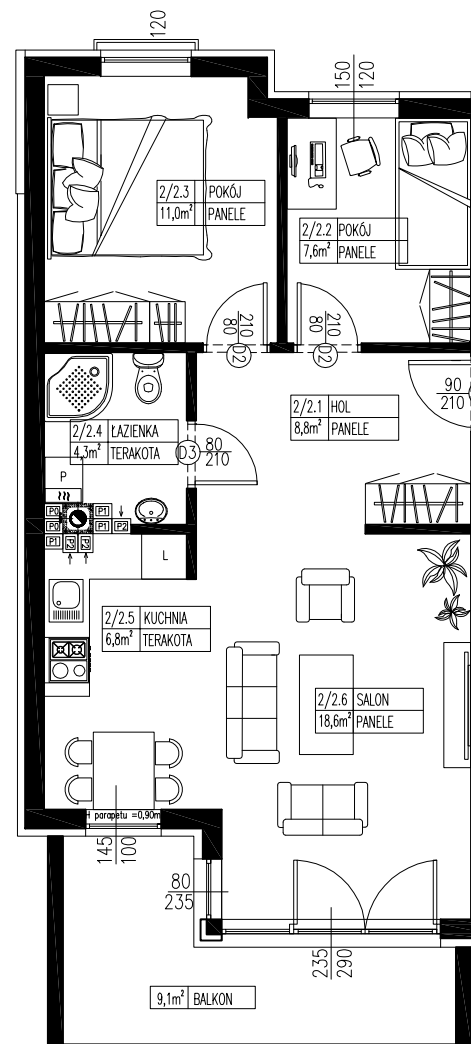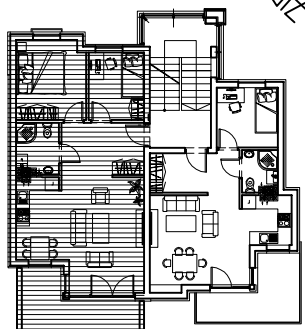

LOKAL MIESZKALNY A/4

hol	8,8m ²
pokój	7,6m ²
pokój	11,0m ²
łazienka	4,3m ²
kuchnia	6,8m ²
salon	18,6m ²

57,1m²

balkon 9,1m²

skala 1:100

L E Ś N E T A R A S Y

Przyjęte w niniejszym planie aranżacyjnym wymiary i powierzchnie poszczególnych pomieszczeń są wartościami orientacyjnymi, które mogą ulec zmianie w trakcie procesu budowlanego, zgodnie z zapisami umowy, tj. nie więcej niż o 3%

Salon sprzedaży mieszkań: Rumia, ul. Dąbrowskiego 50

TEL: 58 738 94 66; +48 691 188 090; +48 781 188 090

www.mat-bud.rumia.pl email: mieszkania@mat-bud.rumia.pl

MAT - BUD
RUMIA