

poziom I 39,3 m²
poziom II 13,6m² (26,6m²)

52,9m²(65,9m²)

LOKAL MIESZKALNY A/5

POZIOM I




hol	7,4m ²
pokój	7,6m ²
WC	2,6m ²
kuchnia	4,6m ²
salon	17,1m ²

39,3m²

balkon 9,1m²

skala 1:100

ETAP I

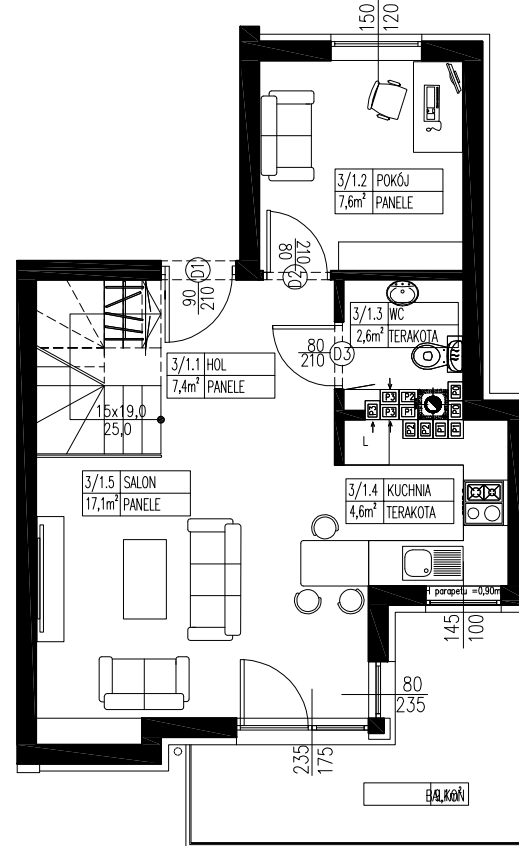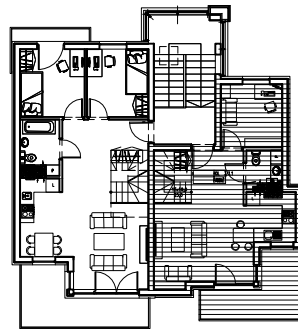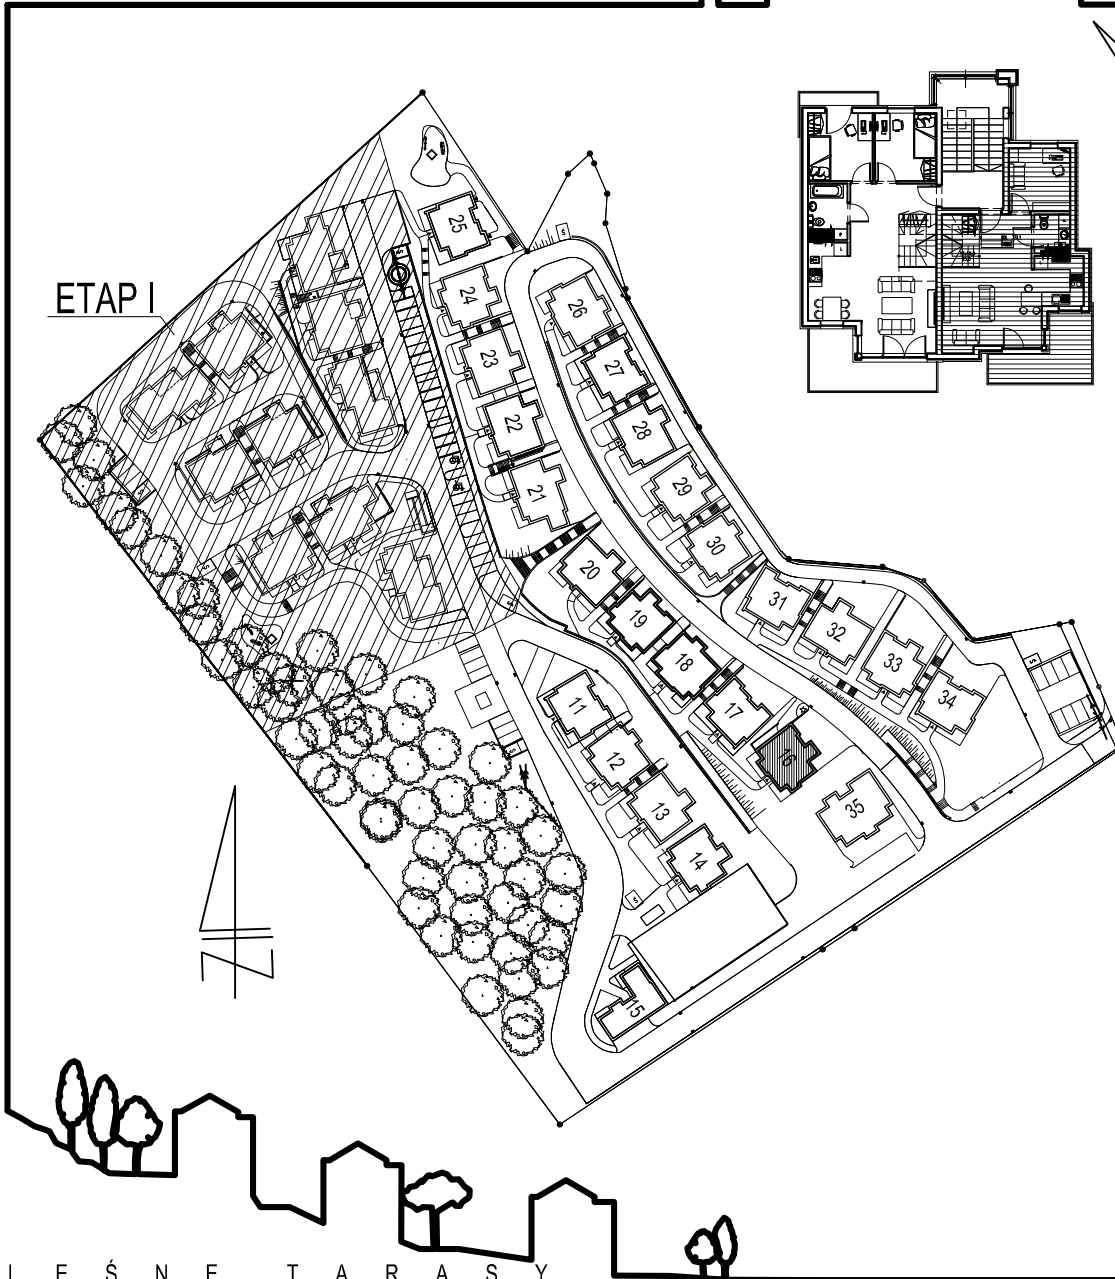

LESNE TARASY

Przyjęte w niniejszym planie aranżacyjnym wymiary i powierzchnie poszczególnych pomieszczeń są wartościami orientacyjnymi, które mogą ulec zmianie w trakcie procesu budowlanego, zgodnie z zapisami umowy, tj. nie więcej niż o 3%

Salon sprzedaży mieszkań: Rumia, ul. Dąbrowskiego 50

TEL: 58 738 94 66; +48 691 188 090; +48 781 188 090

www.mat-bud.rumia.pl email: mieszkania@mat-bud.rumia.pl

MAT - BUD
RUMIA

ZALĄCZNIK NR 1d'

BUDYNEK 16

MIESZKANIE 5




UMOWA NR..... Z DNIA.....

PIĘTRO+ANTRESOLA powierzchnia 52,9m²(65,9m²)

poziom I 39,3 m²
poziom II 13,6m² (26,6m²)

52,9m²(65,9m²)

ETAP I

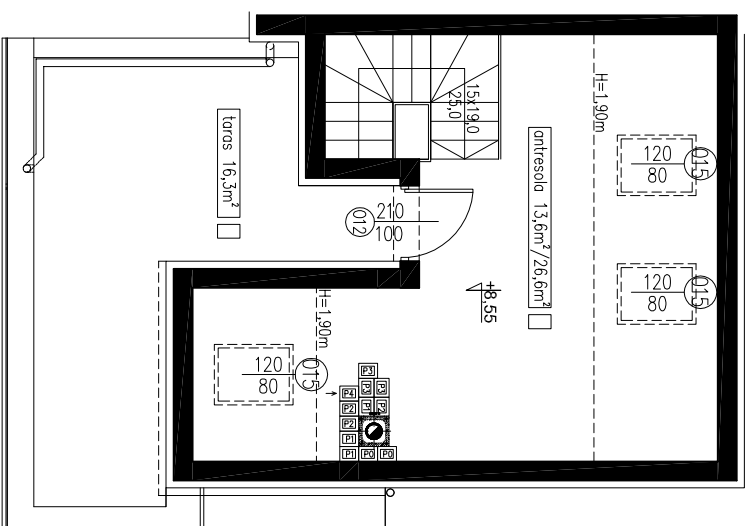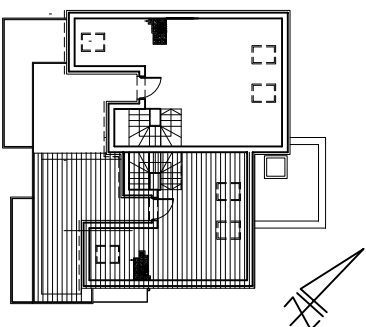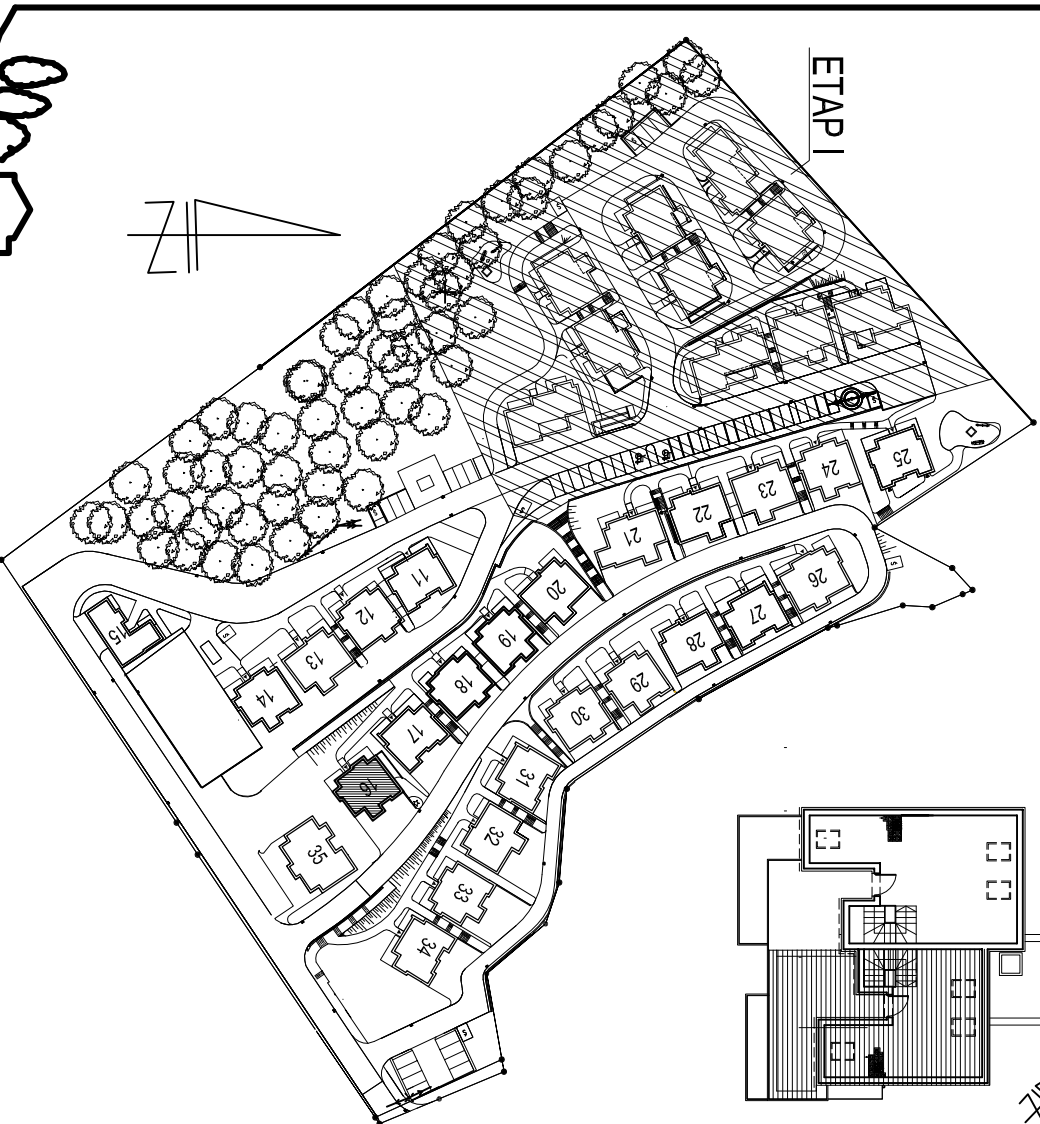

LOKAL MIESZKALNY A/5
POZIOM II – PODDASZE

pow. użytkowa pow. całkowita

antresola 13,6m² 26,6m²

13,6m² 26,6m²


taras 16,3m²

skala 1:100

L E Ś N E T A R A S Y

Przyjęte w niniejszym planie aranżacyjnym wymiary i powierzchnie poszczególnych pomieszczeń są wartościami orientacyjnymi, które mogą ulec zmianie w trakcie procesu budowlanego, zgodnie z zapisami umowy, tj. nie więcej niż o 3%

Salon sprzedaży mieszkań: Rumia, ul. Dąbrowskiego 50
TEL: 58 738 94 66; +48 691 188 090; +48 781 188 090
www.mat-bud.rumia.pl email: mieszkania@mat-bud.rumia.pl

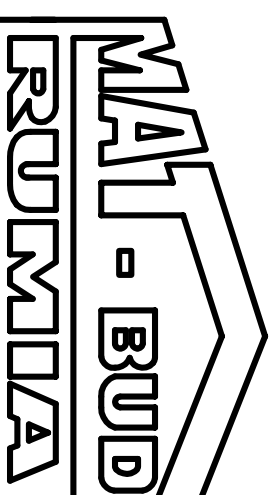

PRZYKŁADOWA ARANŻACJA WNETRZA



BUDYNEK 16

MIESZKANIE 5

II PIĘTRO+ANTRESOLA powierzchnia 52,9m²(65,9m²)

poziom I 39,3 m²
poziom II 13,6m² (26,6m²)

52,9m²(65,9m²)

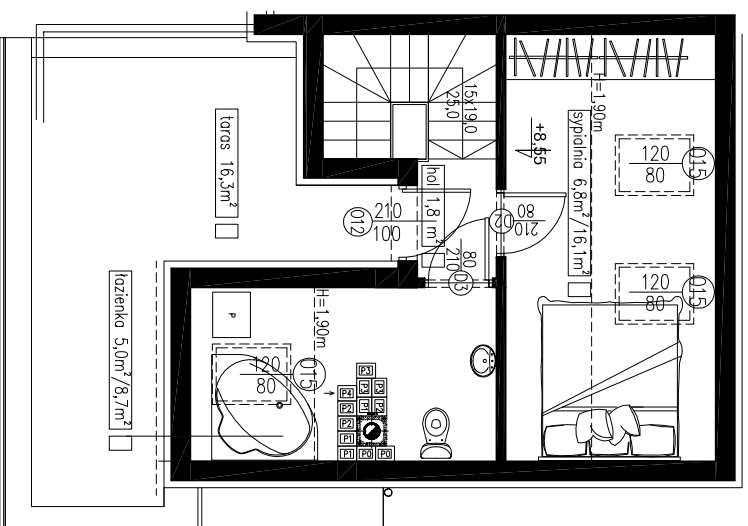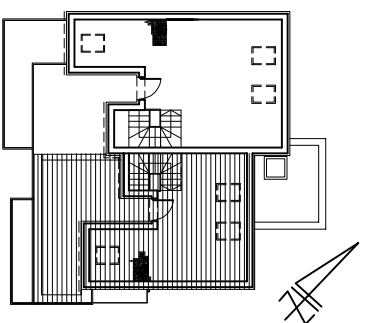

LOKAL MIESZKALNY A/5


POZIOM II – PODDASZE

antresola 13,6m² 26,6m²

13,6m² 26,6m²

taras 16,3m²

skala 1:100

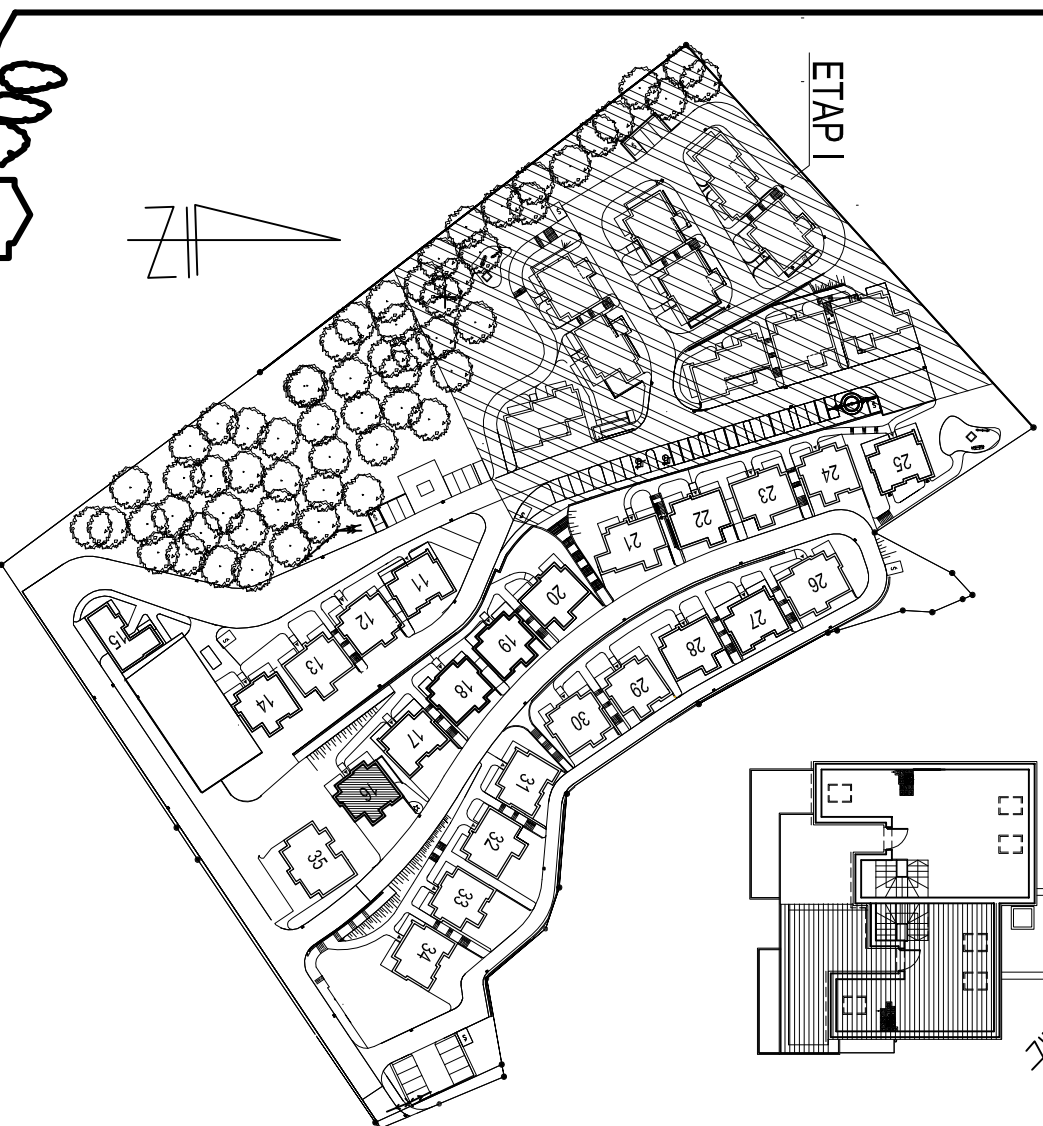

LEŚNIE TARRASY

Przyjęte w niniejszym planie aranżacyjnym wymiary i powierzchnie poszczególnych pomieszczeń są wartościami orientacyjnymi, które mogą ulec zmianie w trakcie procesu budowlanego, zgodnie z zapisami umowy, tj. nie więcej niż o 3%

Salon sprzedaży mieszkań: Rumia, ul. Dąbrowskiego 50
TEL: 58 738 94 66; +48 691 188 090; +48 781 188 090
www.mat-bud.rumia.pl email: mieszkania@mat-bud.rumia.pl

MAT - BUD
RRUMIA