


ZAŁĄCZNIK NR 1

UMOWA NR..... Z DNIA.....

LOKAL MIESZKALNY 62,3m²
Rumia, ul. Dębowa 19/1

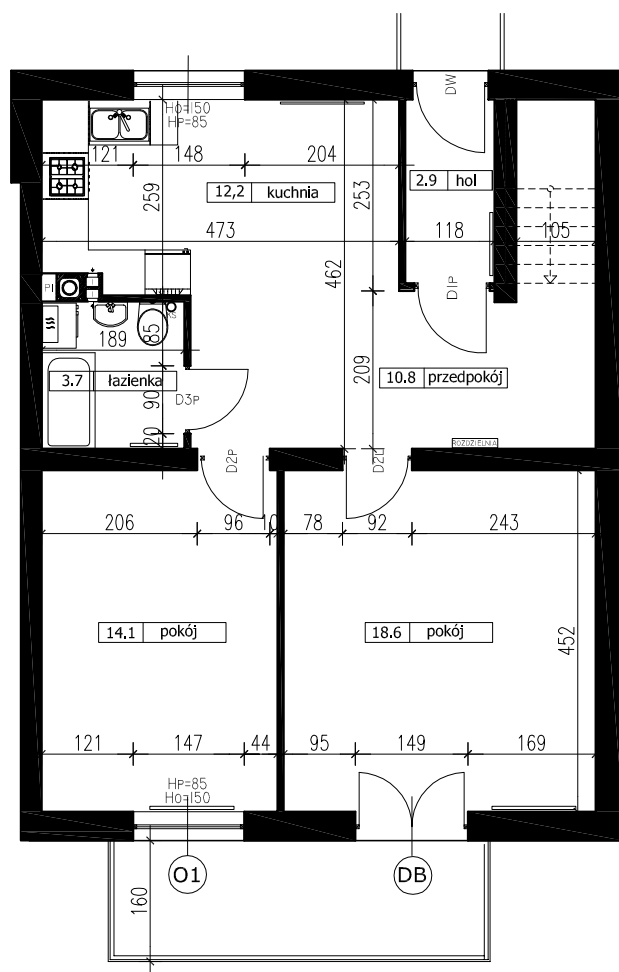

POWIERZCHNIA UŻYTKOWA
LOKALU:

1.HOL	2,9m ²
2.PRZEDPOKÓJ	10,8m ²
3.KUCHNIA	12,2m ²
4.ŁAZIENKA	3,7m ²
5.POKÓJ	14,1m ²
6.POKÓJ	18,6m ²

62,3m²

SKALA 1:100

OSIEDLE DĘBOWE

Przyjęte w niniejszym planie aranżacyjnym wymiary i powierzchnie poszczególnych pomieszczeń są wartościami orientacyjnymi, które mogą ulec zmianie w trakcie procesu budowlanego, zgodnie z zapisami umowy, tj. nie więcej niż o 3%